


Seinwesen Kinderhuissingel 1

SH: 1D = 337 m² netto
= 401 m² UVO

Bouwjaar	1915	
Kasko verb.	2011	
Won. verb.	2025	
Hoogte	2,64	
Aanreclengte	2,48	m ¹
Isolatieglas	Ja	m ²
Vloerisolatie	Ja	
Dakisolatie	Nee	
Spouw isolatie	Nee	
Gevel isolatie	Nee	
Geluidsisolatie	Nee	
CV	Combi	
Zolder / berging		m ²
Tuin		m ²

TYPE Woning
ADRES
Kinderhuissingel 1

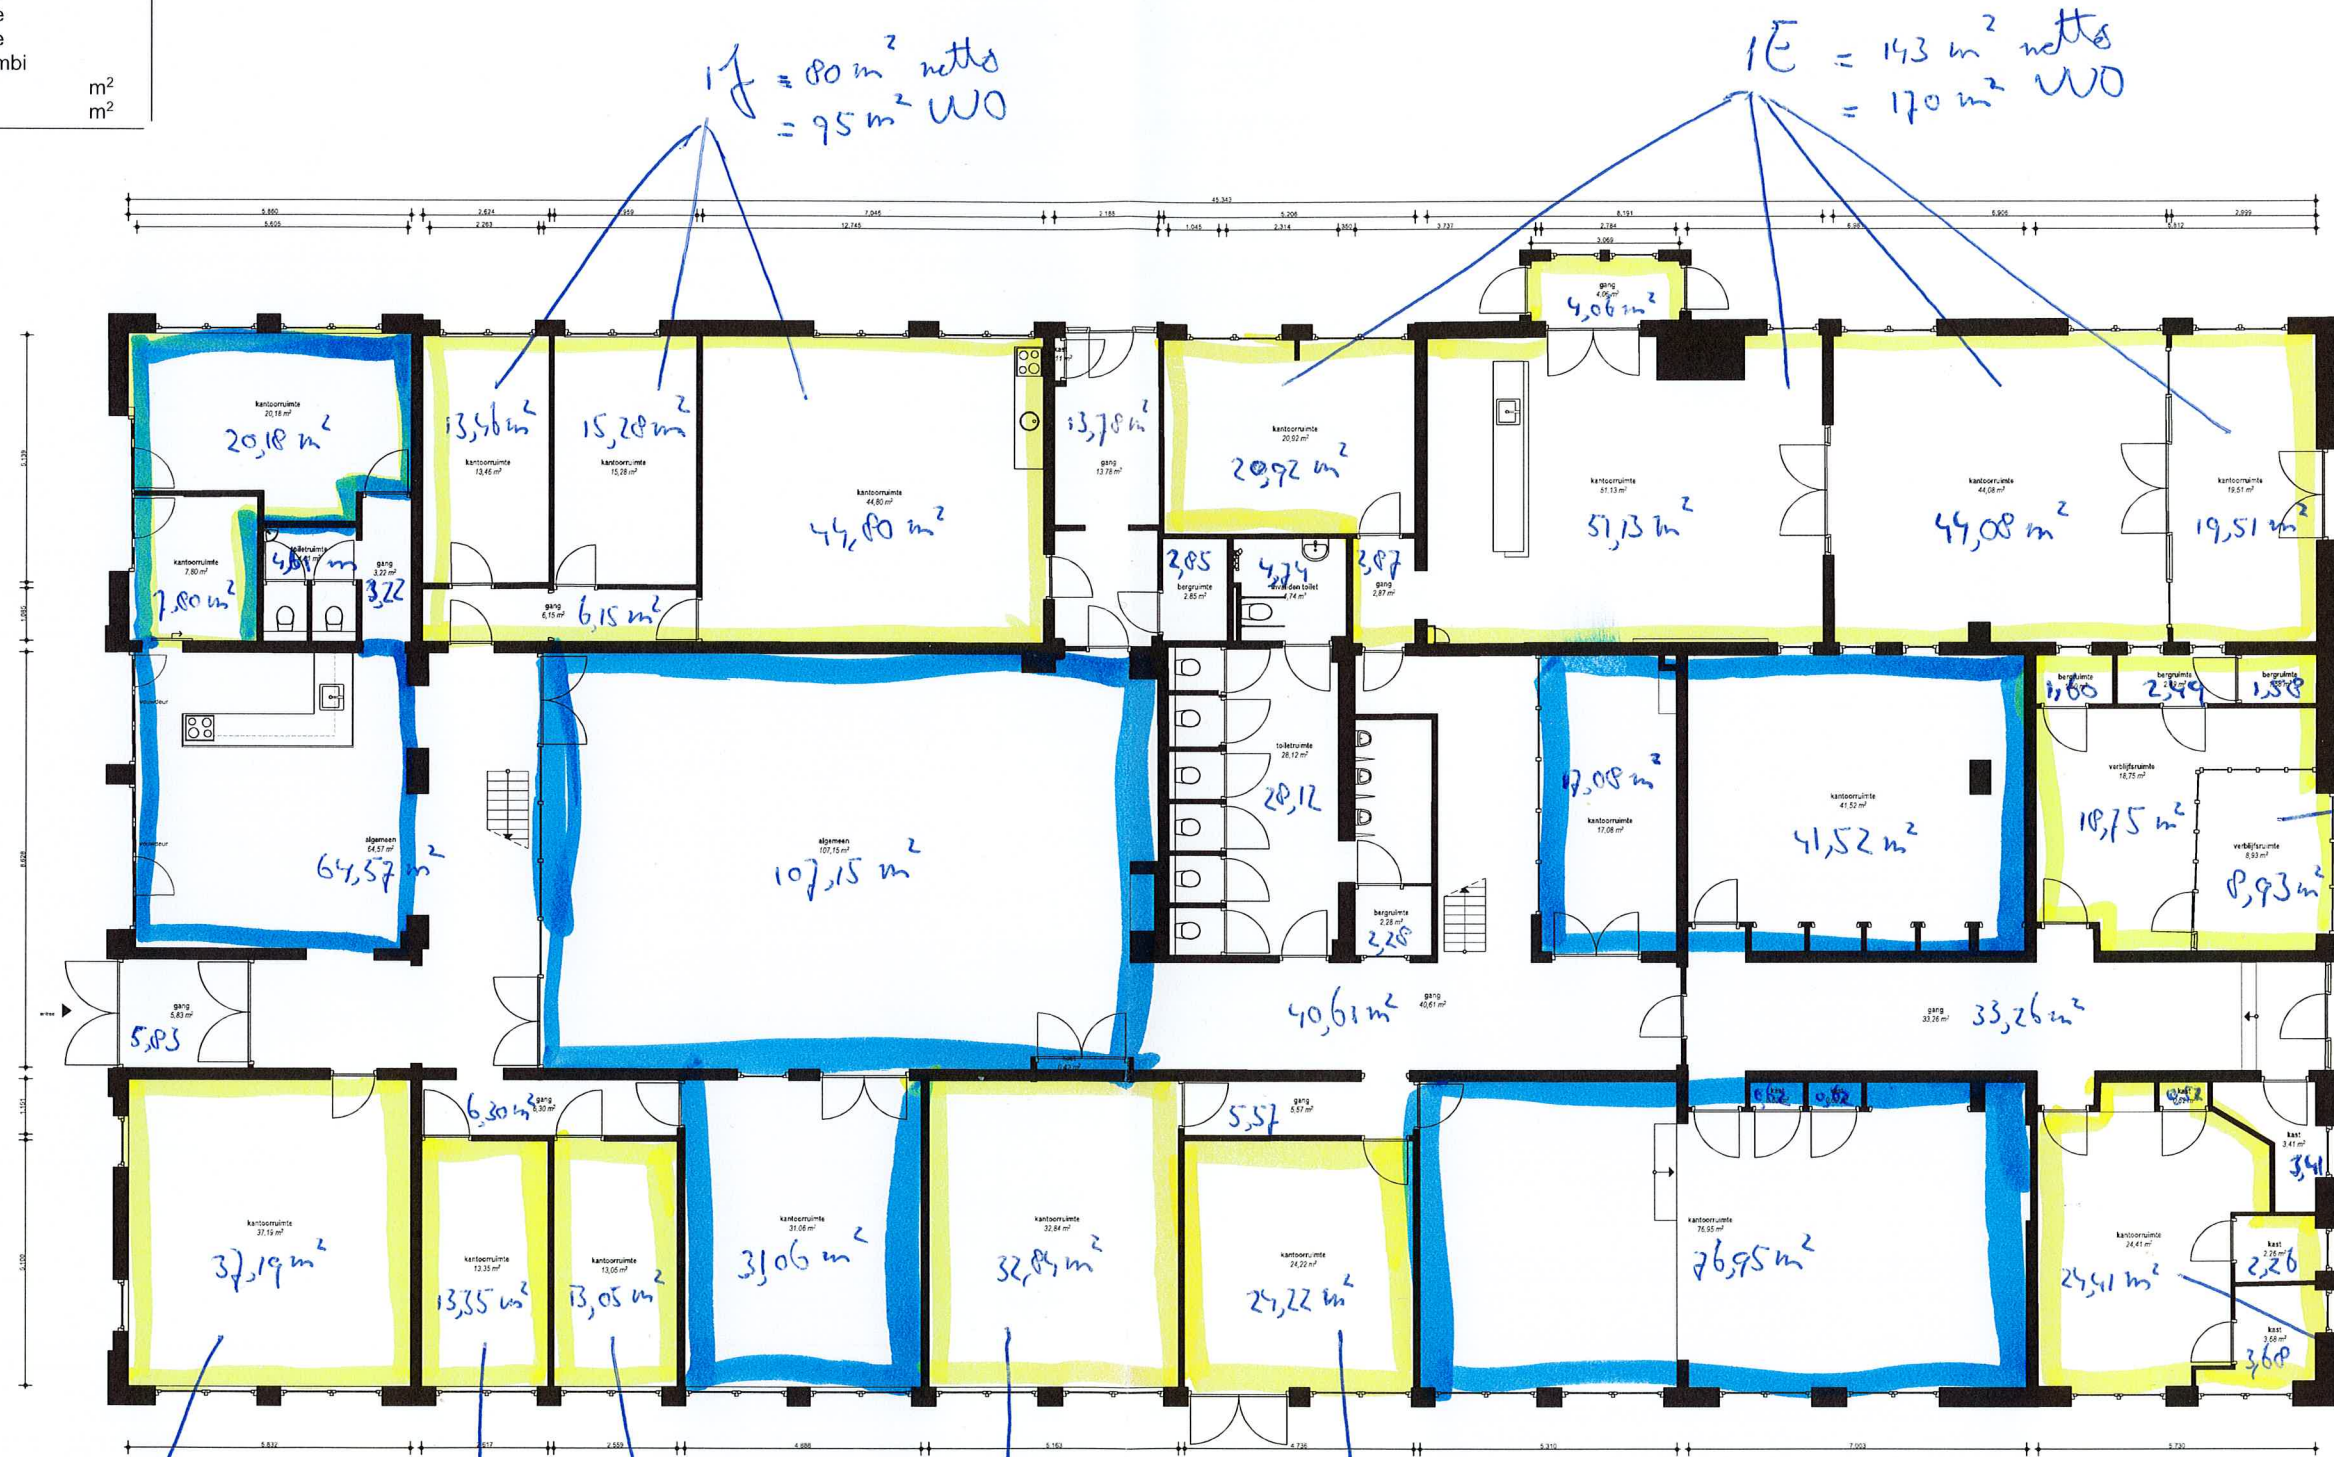

begane grond

Aan opgegeven maten kunnen geen rechten worden ontleend

1F = 37 m² netto
= 45 m² UVO

1D-2 = 15 m² netto
= 17 m² UVO

1D-3 = 13 m² netto
= 16 m² UVO

1G = 33 m² netto
= 40 m² UVO

1D-6 = 26 m² netto
= 29 m² UVO


1D-9 = 33 m² netto
= 40 m² UVO

1D-8 = 30 m² netto
= 36 m² UVO

Scin wesen
Kinderhuissingel 1

Bouwjaar	1915	
Kasko verb.	2011	
Won. verb.	2025	
Hoogte	2,64	
Aanrehtlengte	2,48	m ¹
Isolatieglas	Ja	m ²
Vloerisolatie	Ja	
Dakisolatie	Nee	
Spouw isolatie	Nee	
Gevel isolatie	Nee	
Geluidsisolatie	Nee	
CV	Combi	
Zolder / berging		m ²
Tuin		m ²

TYPE Woning
ADRES
Kinderhuissingel 1

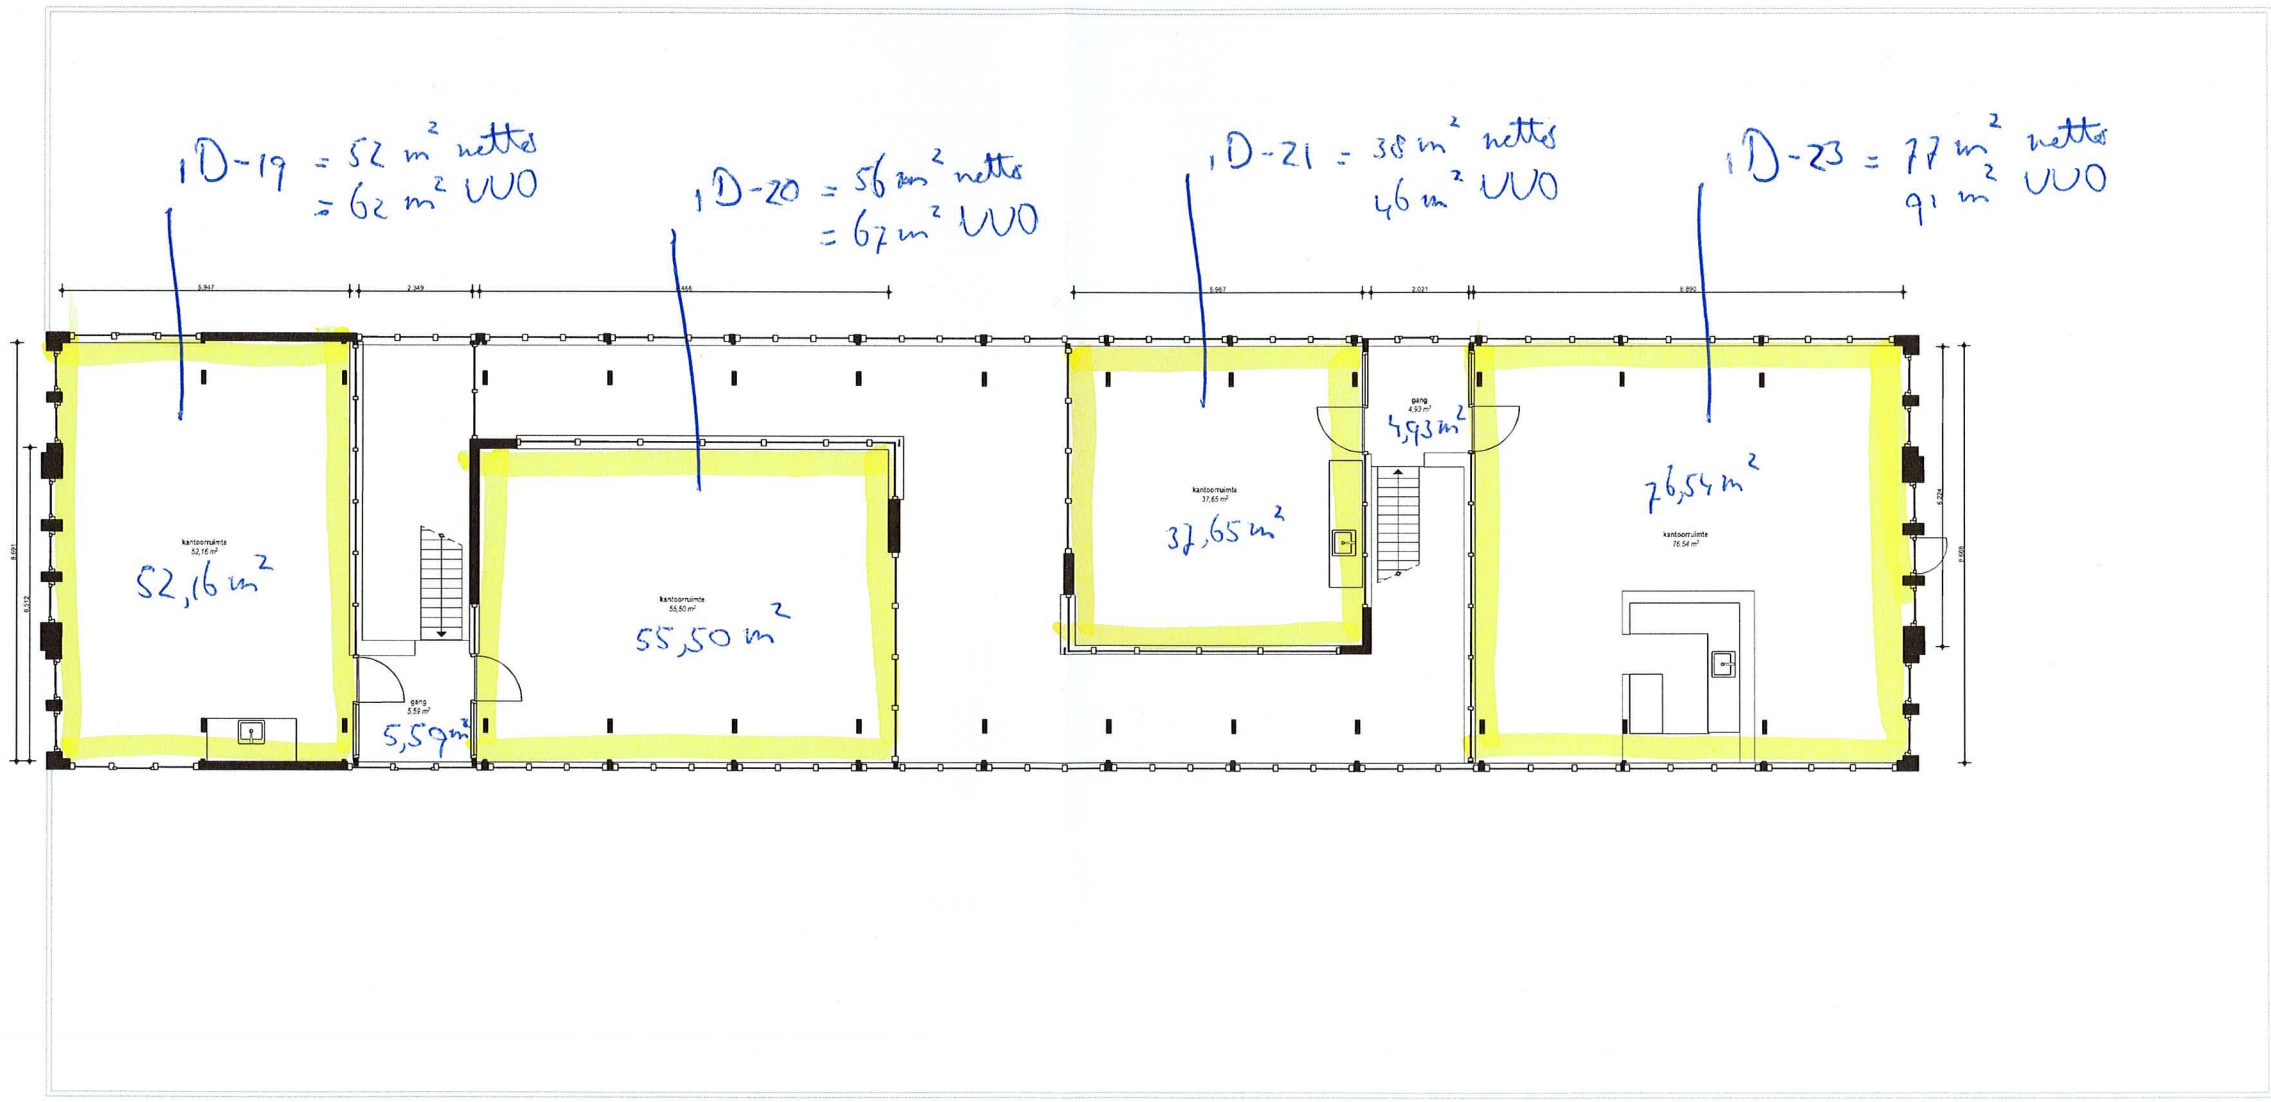

1^o verdieping

Aan opgegeven maten kunnen geen rechten worden ontleend