


Bouwjaar	2010
Hoogte	2.62m <sup>1</sup>
Aanrechlengte	3 m <sup>1</sup>
Isolatieglas	Ja
Vloerisolatie	Ja
Dakisolatie	Ja
Spouw isolatie	Ja
Gevel isolatie	Ja
Geluidsisolatie	Ja
CV	Ja
Terras	Ja
Berging in gems. ruimte+containerhoek behoort bij W1	

2	0	1	0						
---	---	---	---	--	--	--	--	--	--

TYPE Woning

ADRES Oudezijds Armsteeg 12

1e verdieping

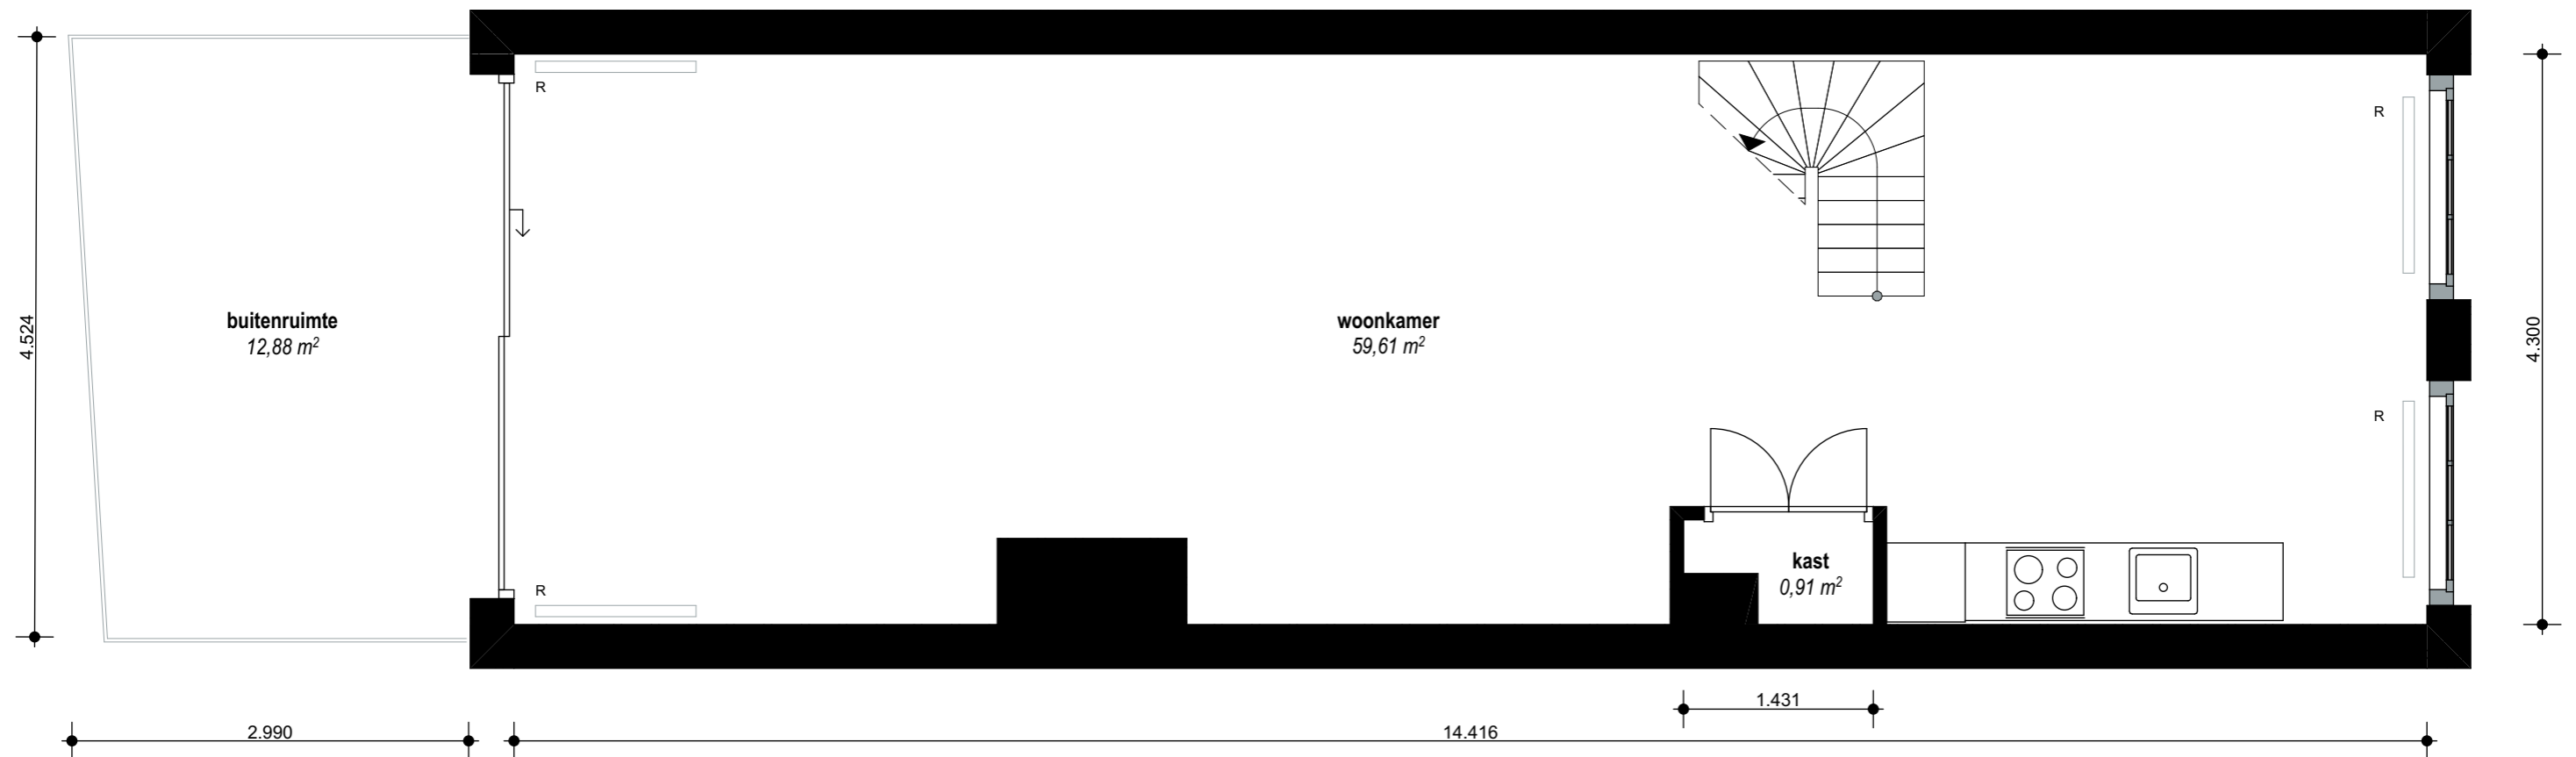

1e verdieping


Bouwjaar	2010
Hoogte	2.62m <sup>1</sup>
Aanrechlengte	3 m <sup>1</sup>
Isolatieglas	Ja
Vloerisolatie	Ja
Dakisolatie	Ja
Spouw isolatie	Ja
Gevel isolatie	Ja
Geluidsisolatie	Ja
CV	Ja
Terras	Ja
Berging in gems. ruimte+containerhoek behoort bij W1	

2	0	1	0						
---	---	---	---	--	--	--	--	--	--

TYPE Woning

ADRES Oudezijds Armsteeg 12

2e verdieping

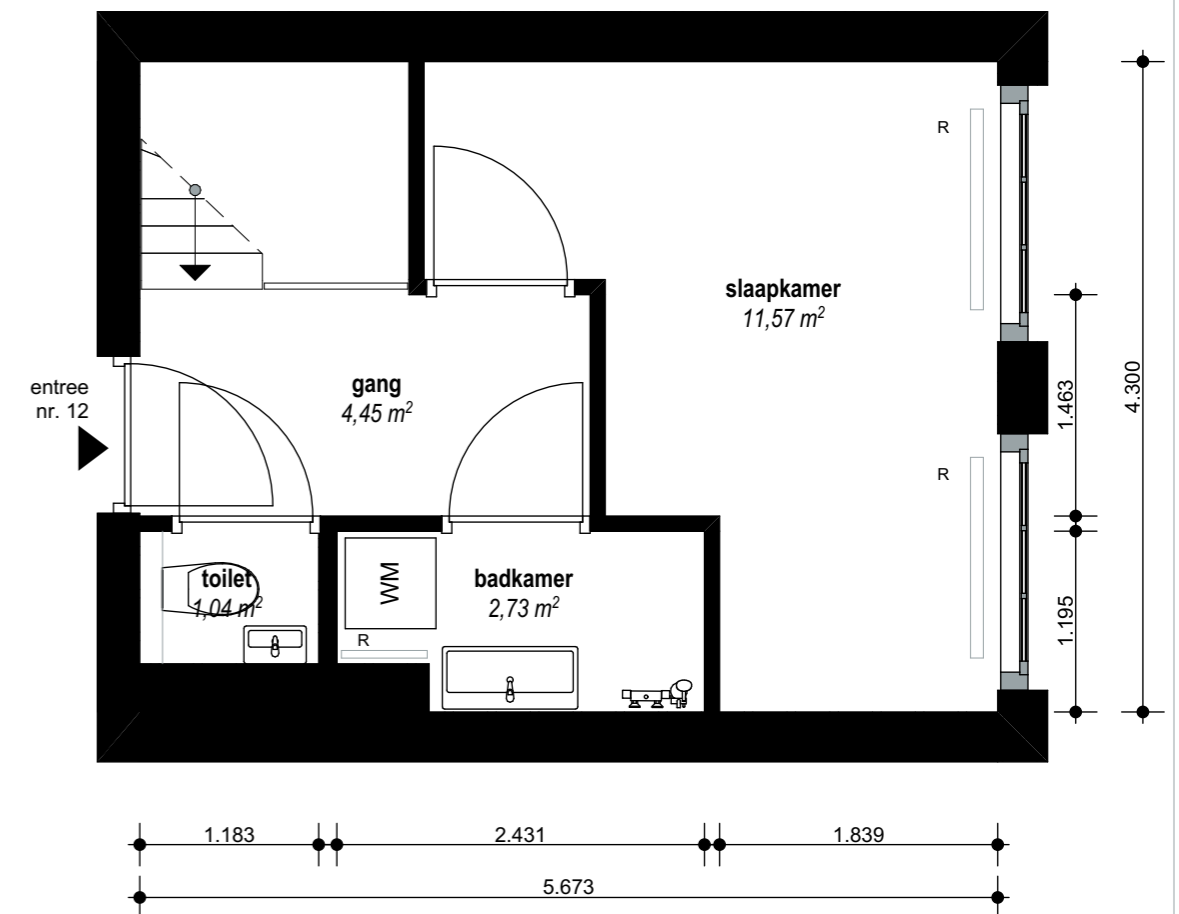

2e verdieping