


bouwjaar	>1900
casco verb.	2011
woning verb.	2011
hoogte(n)	2,00/3,45m
aanrechtengte	2,4m
isolatieglas	nee
vloerisolatie	ja
dakisolatie	ja
spuwisolatie	nee
gevelisolatie	ja
c.v.	hr-combi
zolder/berging	n.v.t.
buitenruimte	11,3m ²

00000000089

adres: Bloemgracht 166hs
type: bedrijfsruimte
laag: begane grond

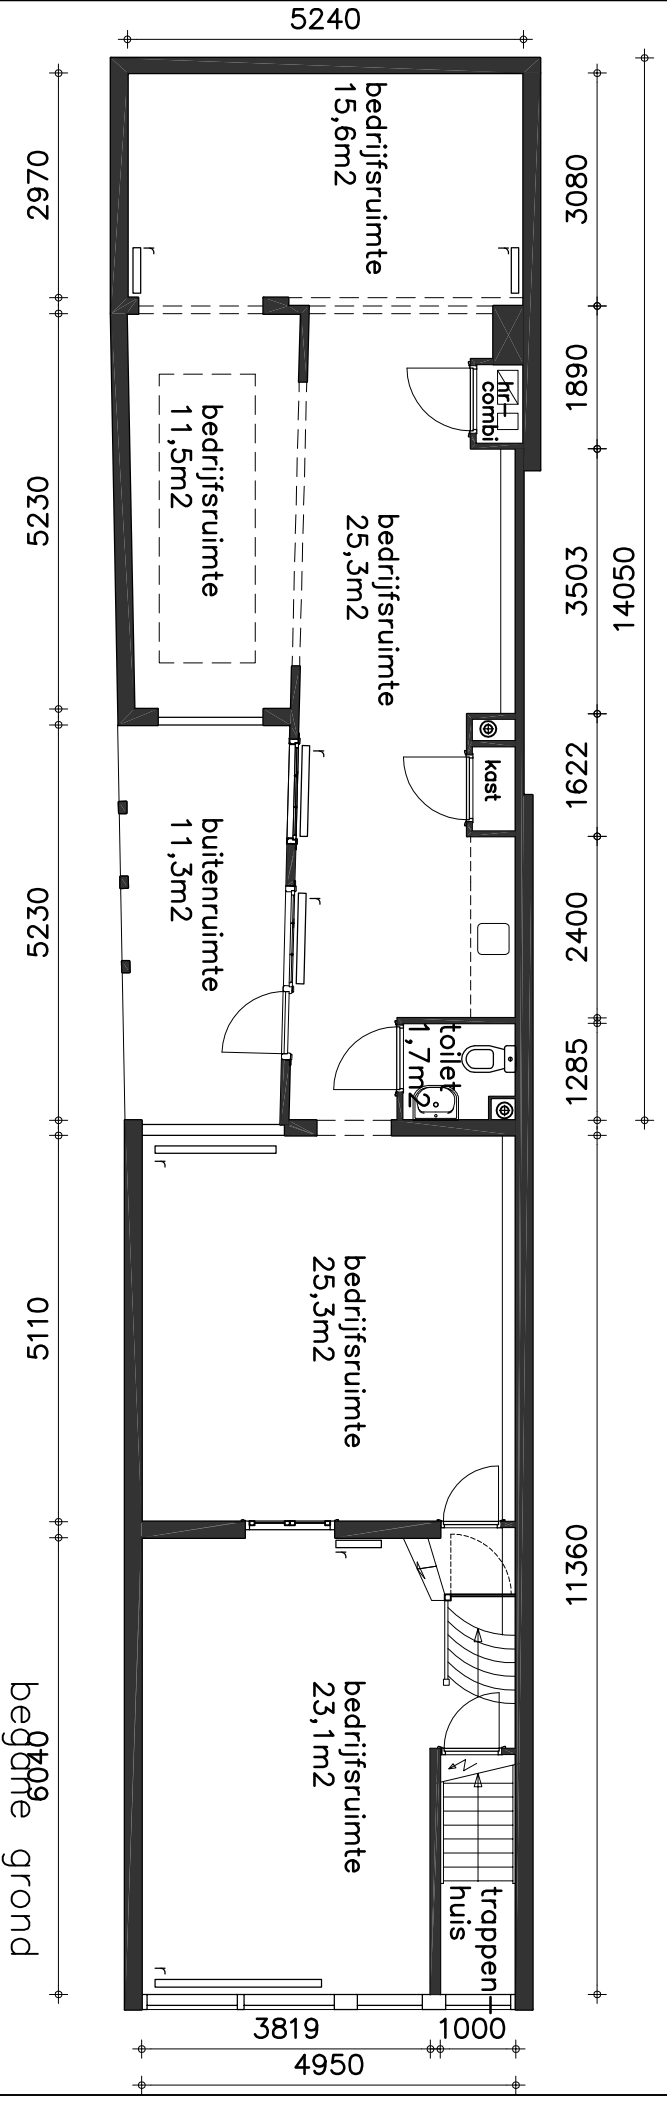

schaal 1:100
aan de opgegeven maten kunnen geen rechten worden ontleend

bouwjaar	>1900
casco verb.	2011
woning verb.	2011
hoogte(n)	2,00/3,45m
aanrechlengte	2,4m
isolatieglas	nee
vloerisolatie	ja
dakisolatie	ja
spuwisolatie	nee
gevelisolatie	ja
c.v.	hr-combi
zolder/berging	n.v.t.
buitenruimte	n.v.t.

0000000089

adres: Bloemgracht 166hs
type: bedrijfsruimte
laag: insteek

