


Bouwjaar <1900  
 Casco verb. 2010  
 Woning verb. 2010  
 Isolatieglas Nee  
 Vloerisolatie Ja  
 Dakisolatie Ja  
 Spouwisolatie Nee  
 Aanrechlengte 2,3m  
 Installatie  
 - HR-107 combiketel  
 - Warmtepomp  
 - Vloerverwarming  
 - Convectoren  
 - Mechanische ventilatie  
 Berging 2,66m<sup>2</sup>

		2	4	9	1	4		0	2	a
--	--	---	---	---	---	---	--	---	---	---

ADRES Herengracht 249-2  
 TYPE Woonruimte 1  
 LAAG Souterrain

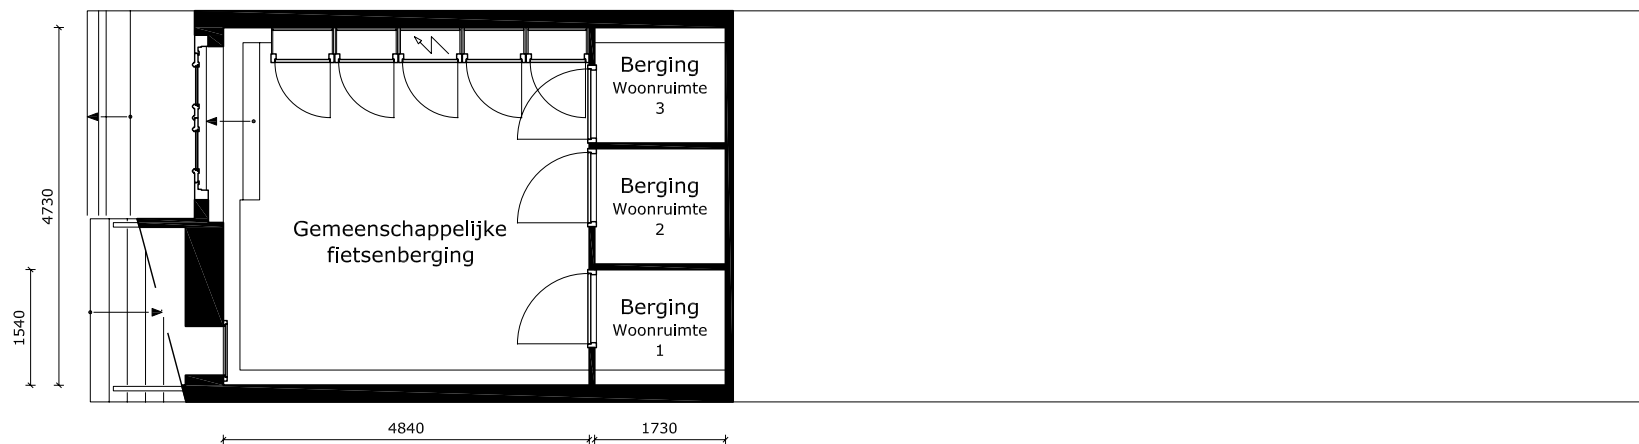


Schaal 1:100  
 Aan de opgegeven maten kunnen geen rechten worden ontleend

Bouwjaar <1900  
 Casco verb. 2010  
 Woning verb. 2010  
 Isolatieglas Nee  
 Vloerisolatie Ja  
 Dakisolatie Ja  
 Spouwisolatie Nee  
 Aanrechlengte 2,3m  
 Installatie  
 - HR-107 combiketel  
 - Warmtepomp  
 - Vloerverwarming  
 - Convectoren  
 - Mechanische ventilatie  
 Berging 2,66m<sup>2</sup>

		2	4	9	1	4			0	2	b
--	--	---	---	---	---	---	--	--	---	---	---

ADRES Herengracht 249-2  
 TYPE Woonruimte 1  
 LAAG 2e Verdieping

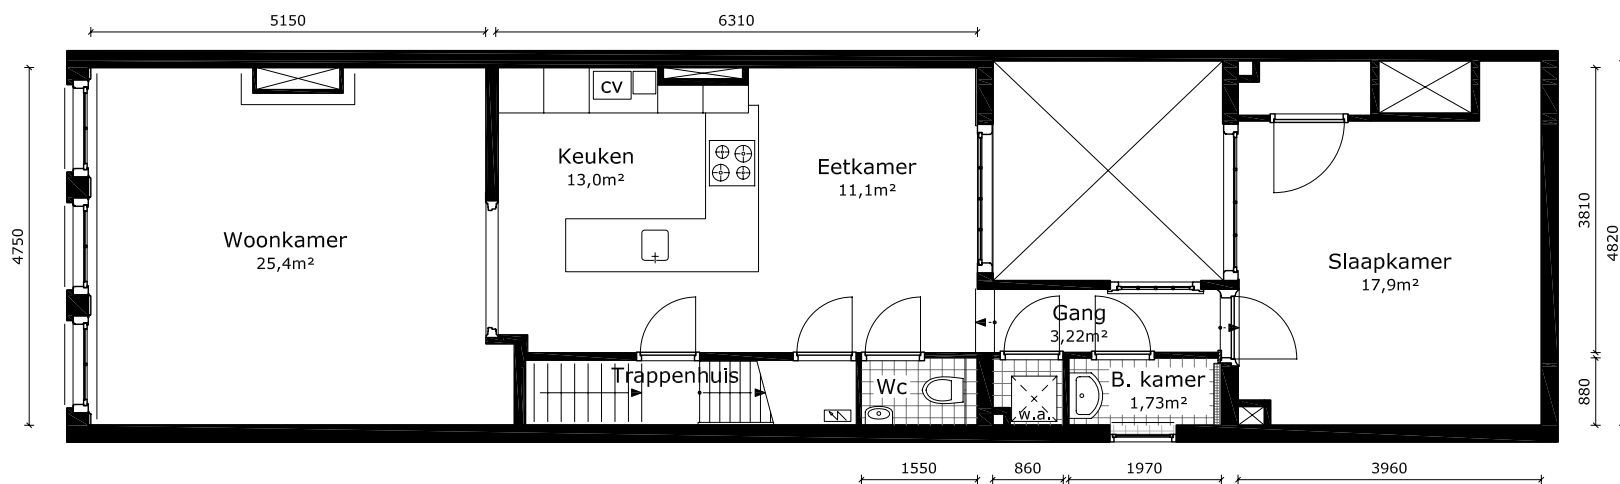

Schaal 1:100  
 Aan de opgegeven maten kunnen geen rechten worden ontleend