


Bouwjaar <1900
 Casco verb. 2013
 Woning verb. 2014
 Isolatieglas Nee
 Vloerisolatie Ja
 Dakisolatie Ja
 Spouwisolatie Nee
 Aanrehtlenge 4m
 Installatie
 - HR-107 combiketel
 - Warmtepomp
 - Vloerverwarming
 - Convectoren
 - Mechanische ventilatie
 Zolder/Berging

3 1 4 6 9 - 4 3 C

ADRES Nieuwe Prinsengracht 43C
 TYPE Woning
 LAAG 1e Verdieping

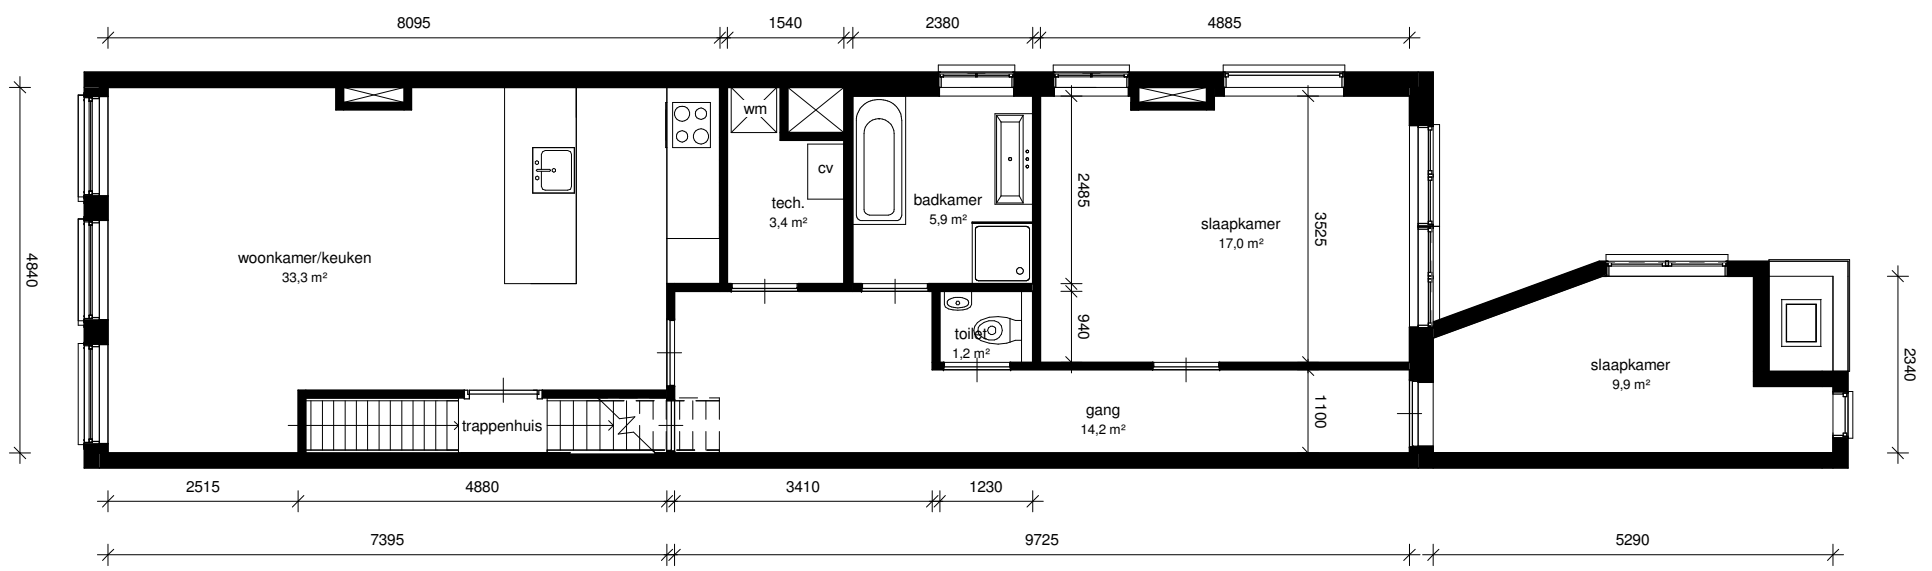

Aan de opgegeven maten kunnen geen rechten worden ontleend