


Bouwjaar	<1900	
Kasko verb.		
Won. verb.	2023	
Hoogte	2,18	
Aanrechtlengte	1,8	m <sup>1</sup>
Isolatieglas	Ja	m <sup>2</sup>
Vloerisolatie	Ja	
Dakisolatie	Ja	
Spouw isolatie	Nee	
Gevel isolatie	Ja	
Geluidsisolatie	Ja	
CV	Combi	
Zolder / berging		m <sup>2</sup>
Tuin		m <sup>2</sup>

TYPE Woning

ADRES  
Kerkstraat 398C

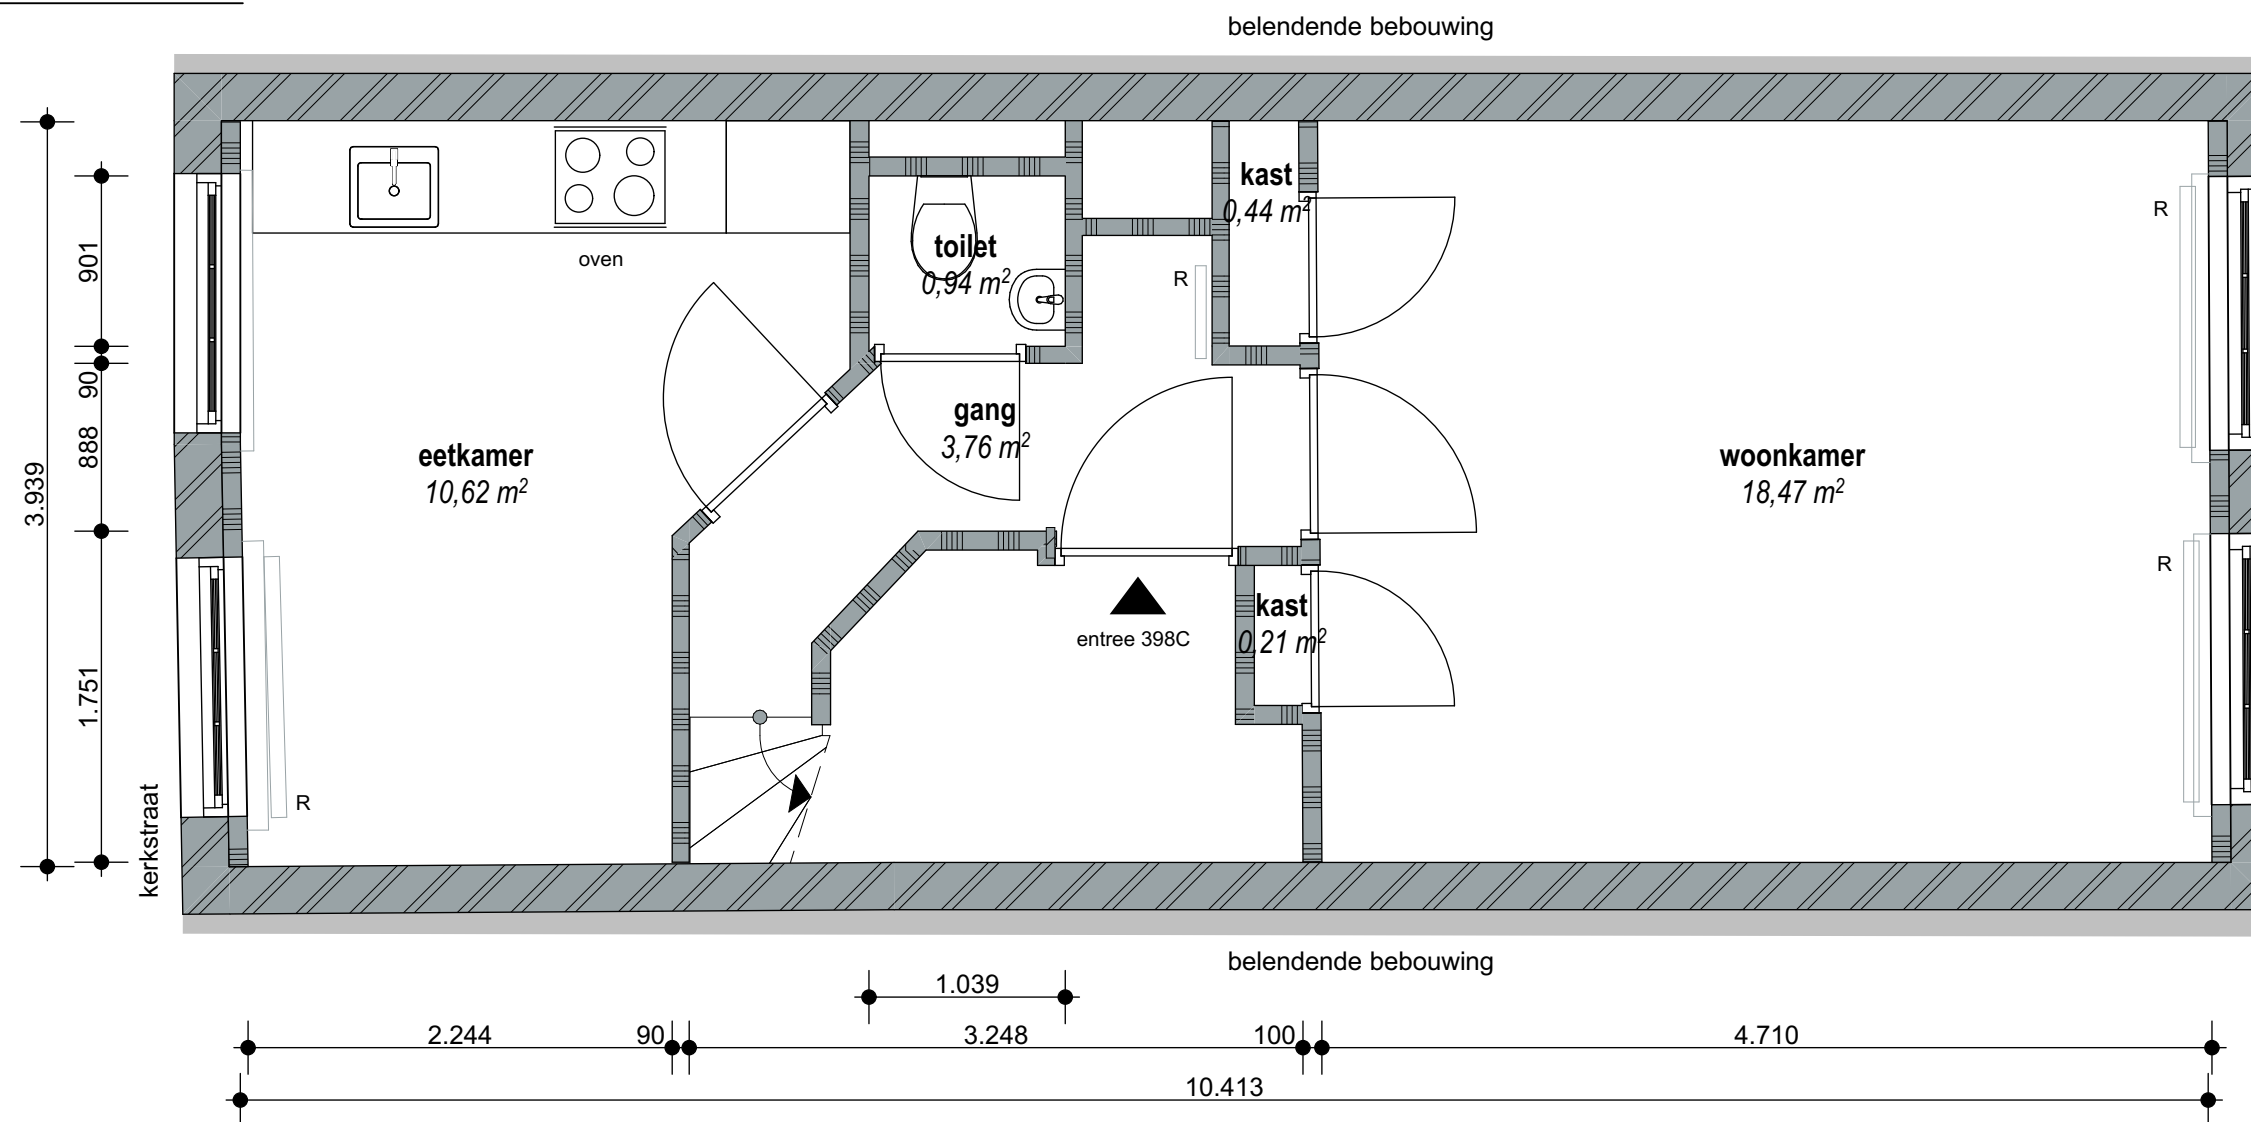


2e verdieping

Aan opgegeven maten kunnen geen rechten worden ontleend

Bouwjaar	<1900	
Kasko verb.		
Won. verb.	2023	
Hoogte	2,18	
Aanrecht lengte	1,8	m <sup>1</sup>
Isolatieglas	Ja	m <sup>2</sup>
Vloerisolatie	Ja	
Dakisolatie	Ja	
Spouw isolatie	Nee	
Gevel isolatie	Ja	
Geluidsisolatie	Ja	
CV	Combi	
Zolder / berging		m <sup>2</sup>
Tuin		m <sup>2</sup>

TYPE Woning

ADRES  
Kerkstraat 398C

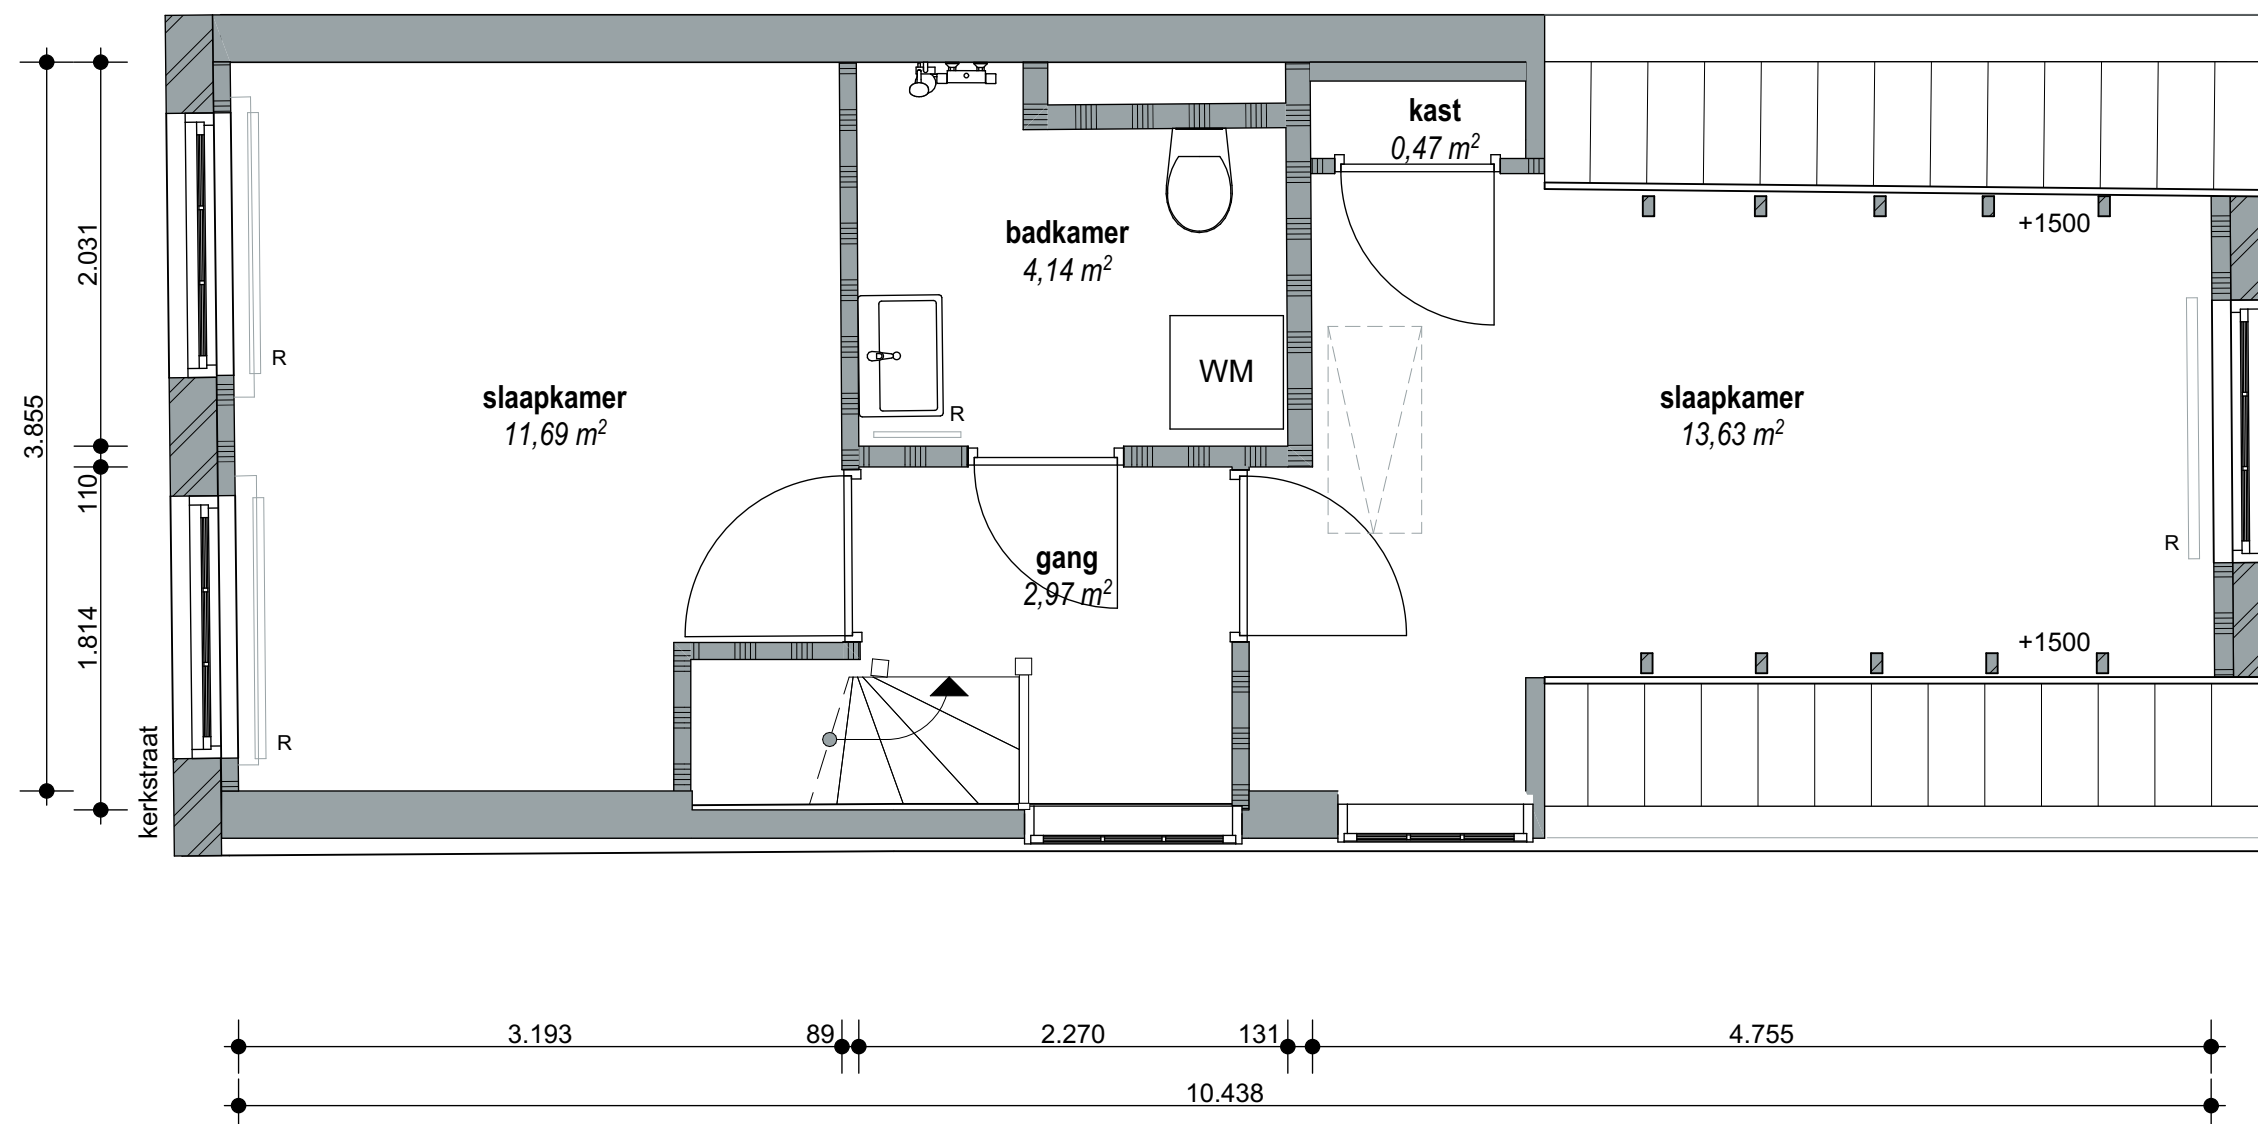


3<sup>e</sup> verdieping

Bouwjaar	<1900	
Kasko verb.		
Won. verb.	2023	
Hoogte	3	
Aanrechlengte	2,4	m <sup>1</sup>
Isolatieglas	Ja	m <sup>2</sup>
Vloerisolatie	Ja	
Dakisolatie	Ja	
Spouw isolatie	Nee	
Gevel isolatie	Ja	
Geluidsisolatie	Ja	
CV	Combi	
Zolder / berging		m <sup>2</sup>
Tuin		m <sup>2</sup>

TYPE Woning

ADRES  
Kerkstraat 398C

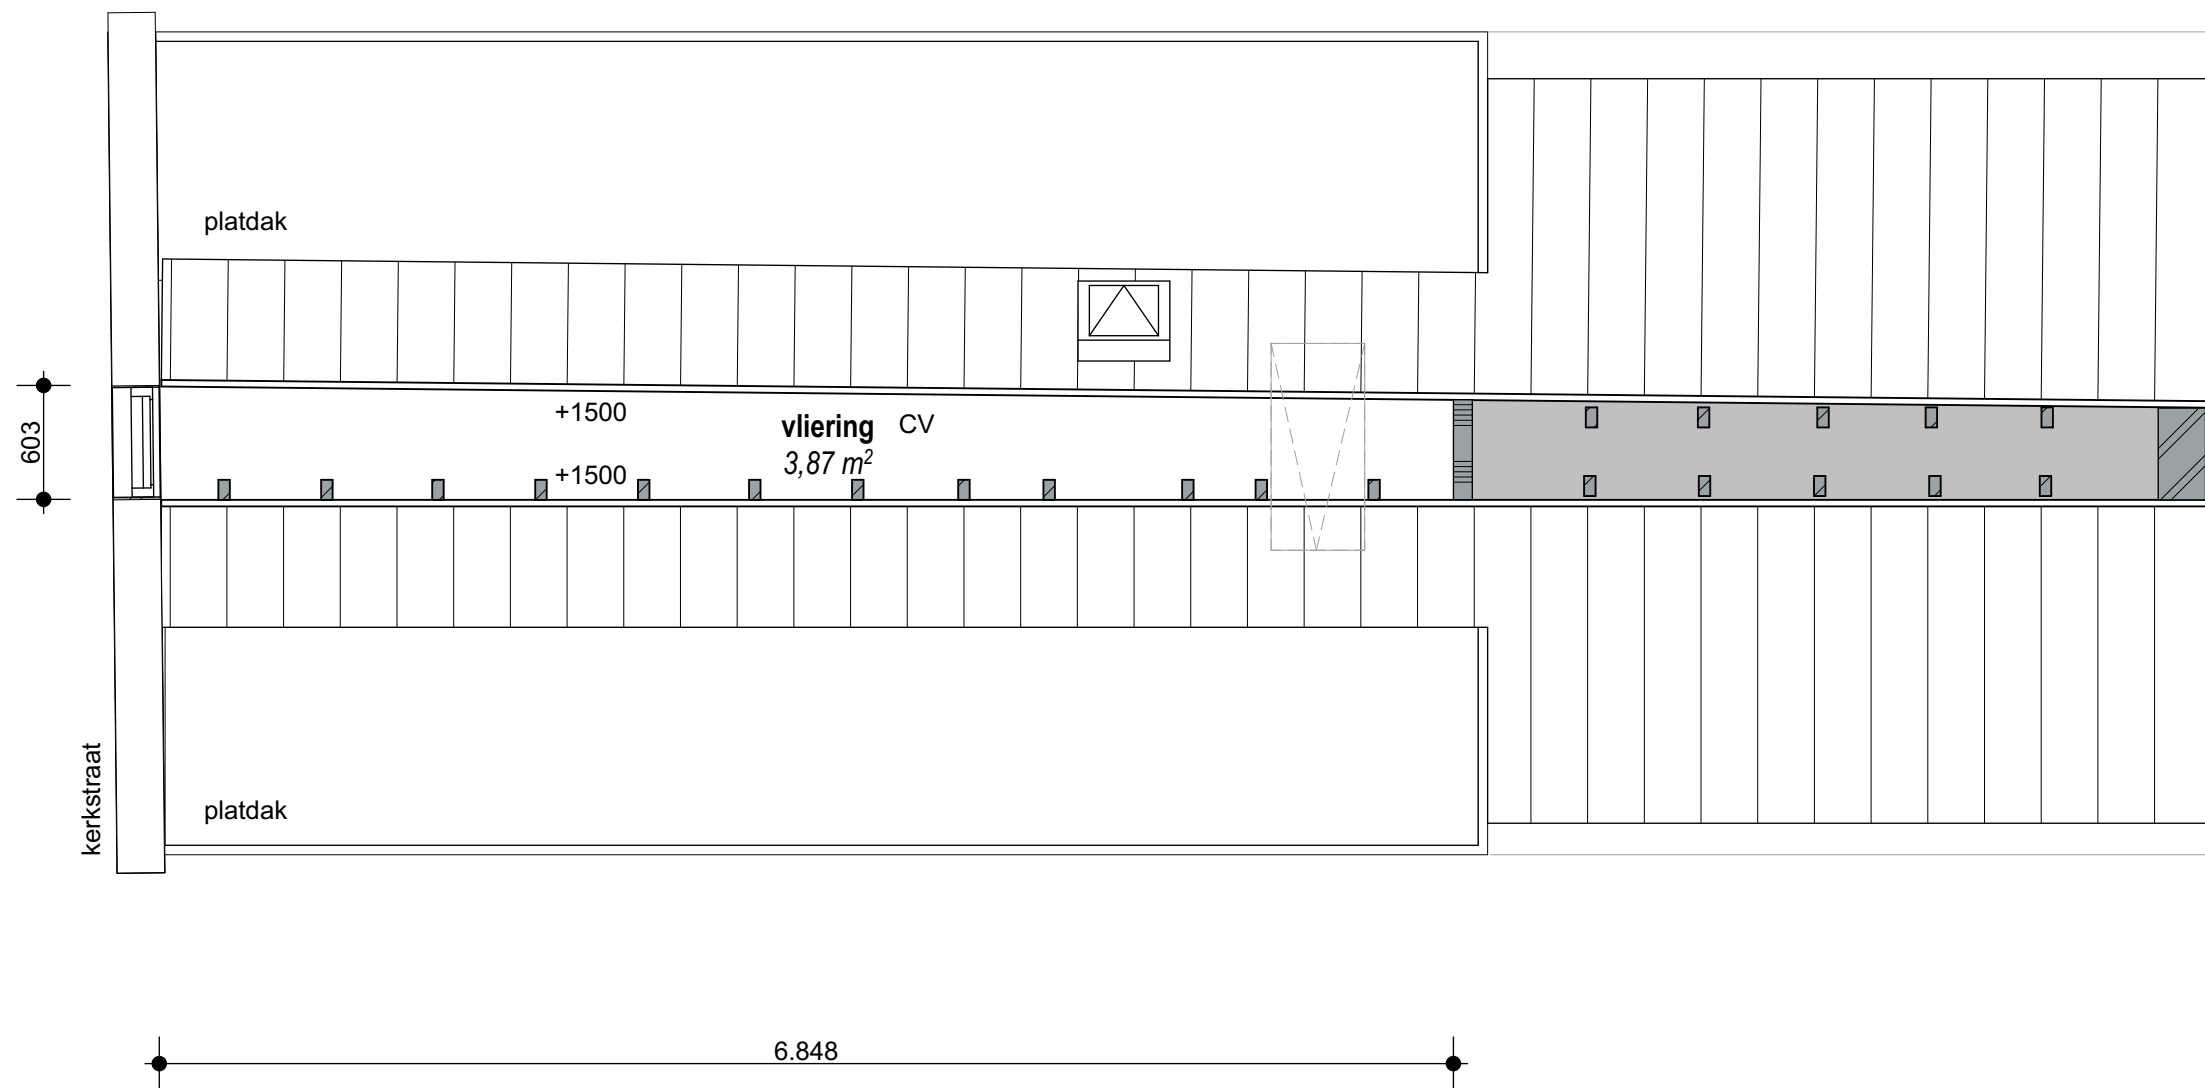

vliering