

Bouwjaar	<1900
Kasko verb.	--
Won. verb.	--
Hoogte	--
Aanrechtflengte	-- m
Isolatieglas	Nee m ²
Vloer Isolatie	Ja
Dak isolatie	Ja
Spouw isolatie	Nee
Gevel isolatie	Ja
Geluidsisolatie	Nee
CV.	Ja
Zolder/berging	-- m ²
Tuin	-- m ²

6 0 8 0 5 1 D


TYPE Bedrijfsruimte

ADRES

Gebouw: Posthoornkerk

Haarlemmerstraat 124-126

3e verdieping

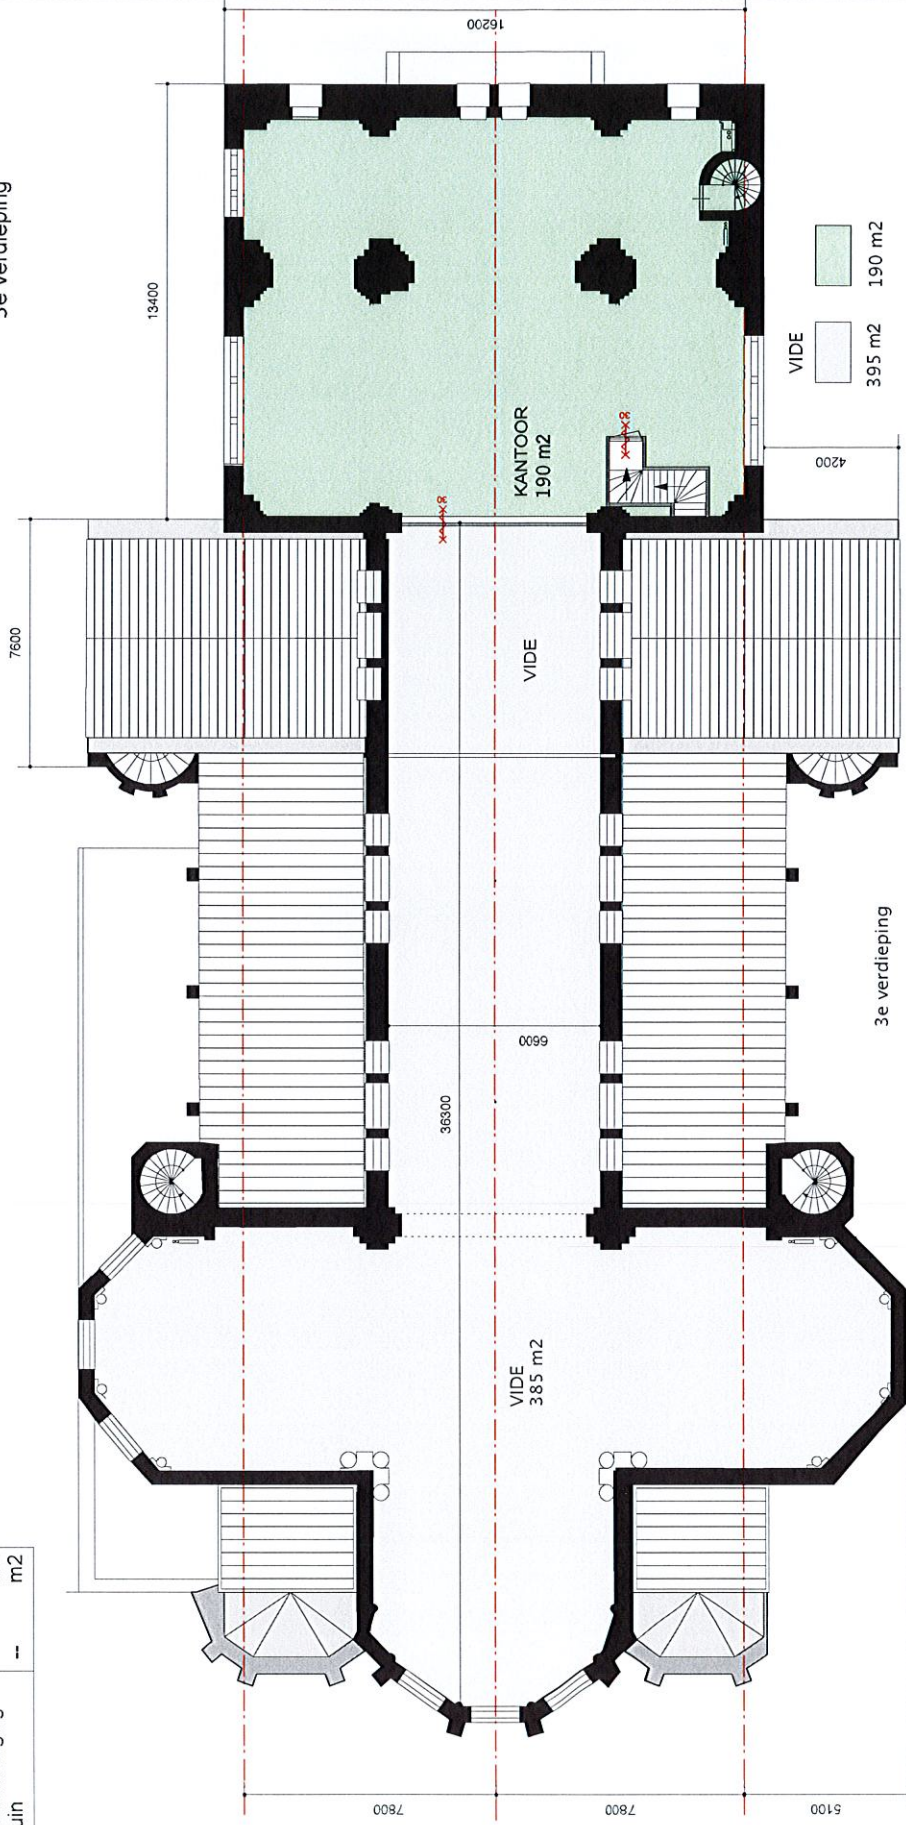

Aan opgegeven maten kunnen geen rechten worden ontleend.

STADSHERSTEL © AMSTERDAM 1:200 d.d. 010610