


Bouwjaar	<1900	
Kasko verb.		
Won. verb.	1987	
Hoogte	2,65	
Aanrechlengte	2,4	m ¹
Isolatieglas	Nee	m ²
Vloerisolatie	Nee	
Dakisolatie	Nee	
Spouw isolatie	Nee	
Gevel isolatie	Ja	
Geluidsisolatie	Nee	
CV	Combi	
Zolder / berging	14,4	m ²
Tuin		m ²

TYPE Woning

ADRES
Westzijde 185

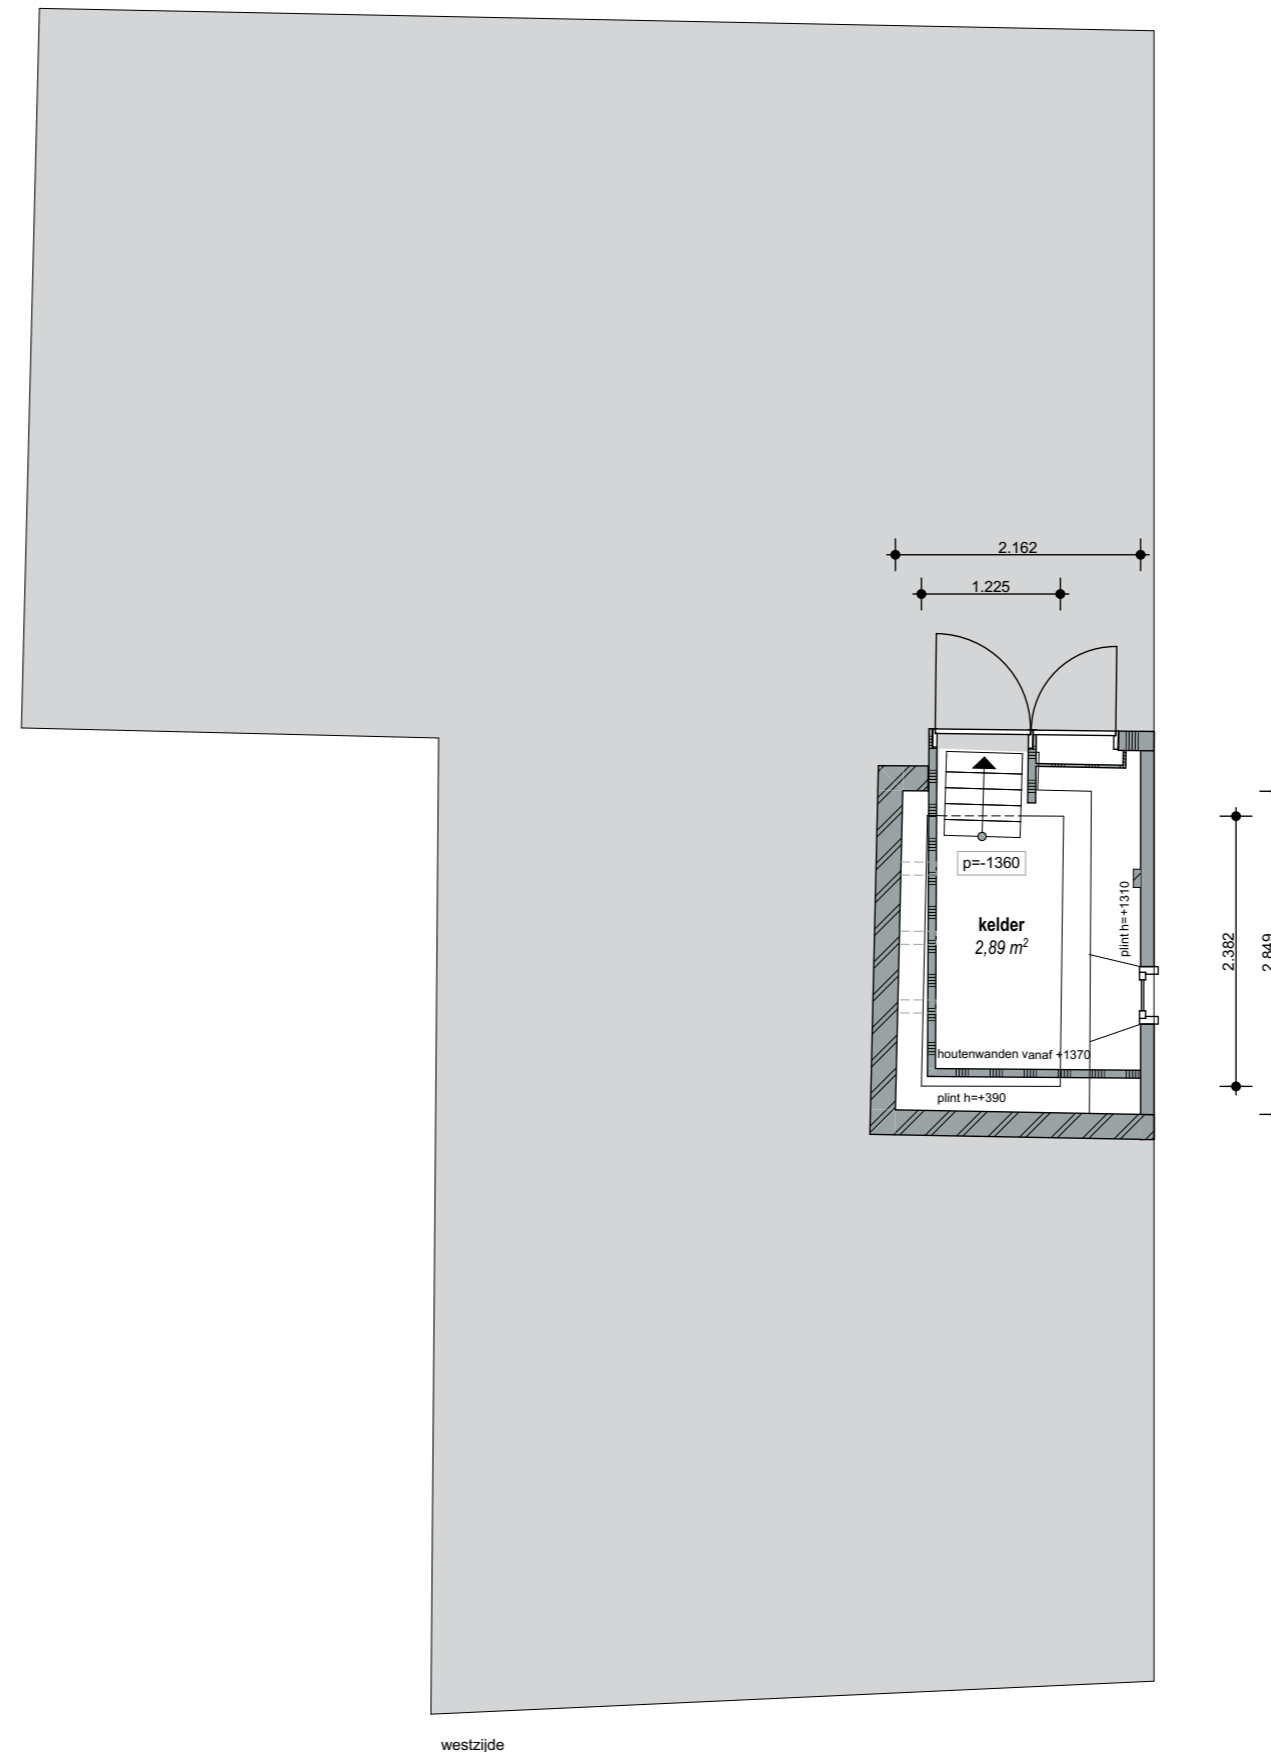


begane grond

westzijde

Bouwjaar	<1900	
Kasko verb.		
Won. verb.	1987	
Hoogte	2,65	m ¹
Aanrechtlengte	2,4	m ²
Isolatieglas	Nee	
Vloerisolatie	Nee	
Dakisolatie	Nee	
Spouw isolatie	Nee	
Gevel isolatie	Ja	
Geluidsisolatie	Nee	
CV	Combi	
Zolder / berging	14,4	m ²
Tuin		m ²

TYPE Woning

ADRES
Westzijde 185

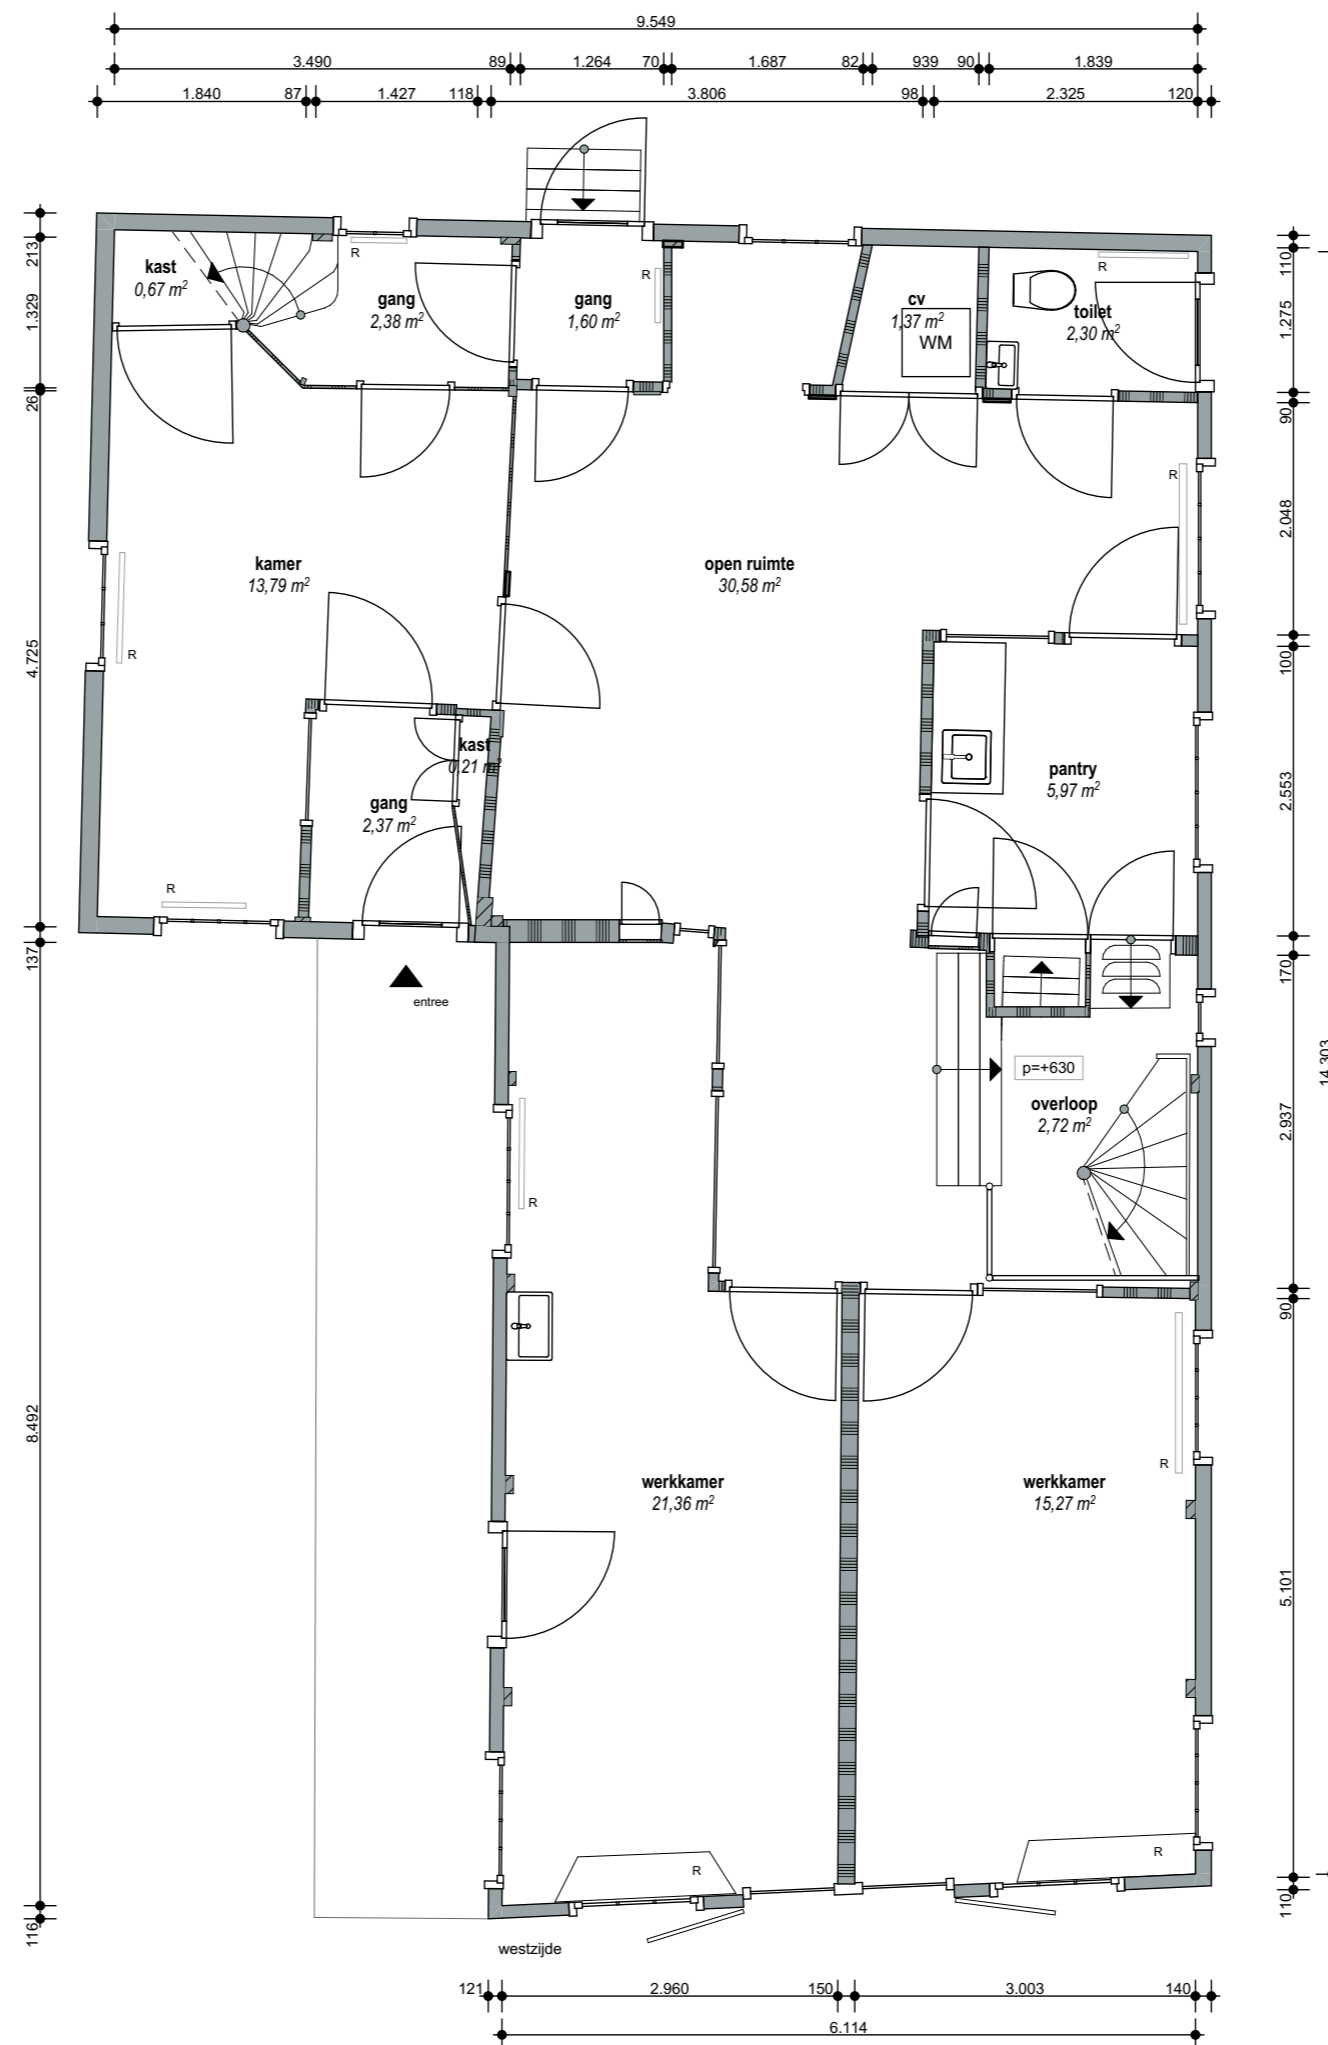


begane grond

Bouwjaar	<1900	
Kasko verb.		
Won. verb.	1987	
Hoogte	2,65	m ¹
Aanrechtlengte	2,4	m ²
Isolatieglas	Nee	
Vloerisolatie	Nee	
Dakisolatie	Nee	
Spouw isolatie	Nee	
Gevel isolatie	Ja	
Geluidsisolatie	Nee	
CV	Combi	
Zolder / berging	14,4	m ²
Tuin		m ²

TYPE Woning

ADRES
Westzijde 185

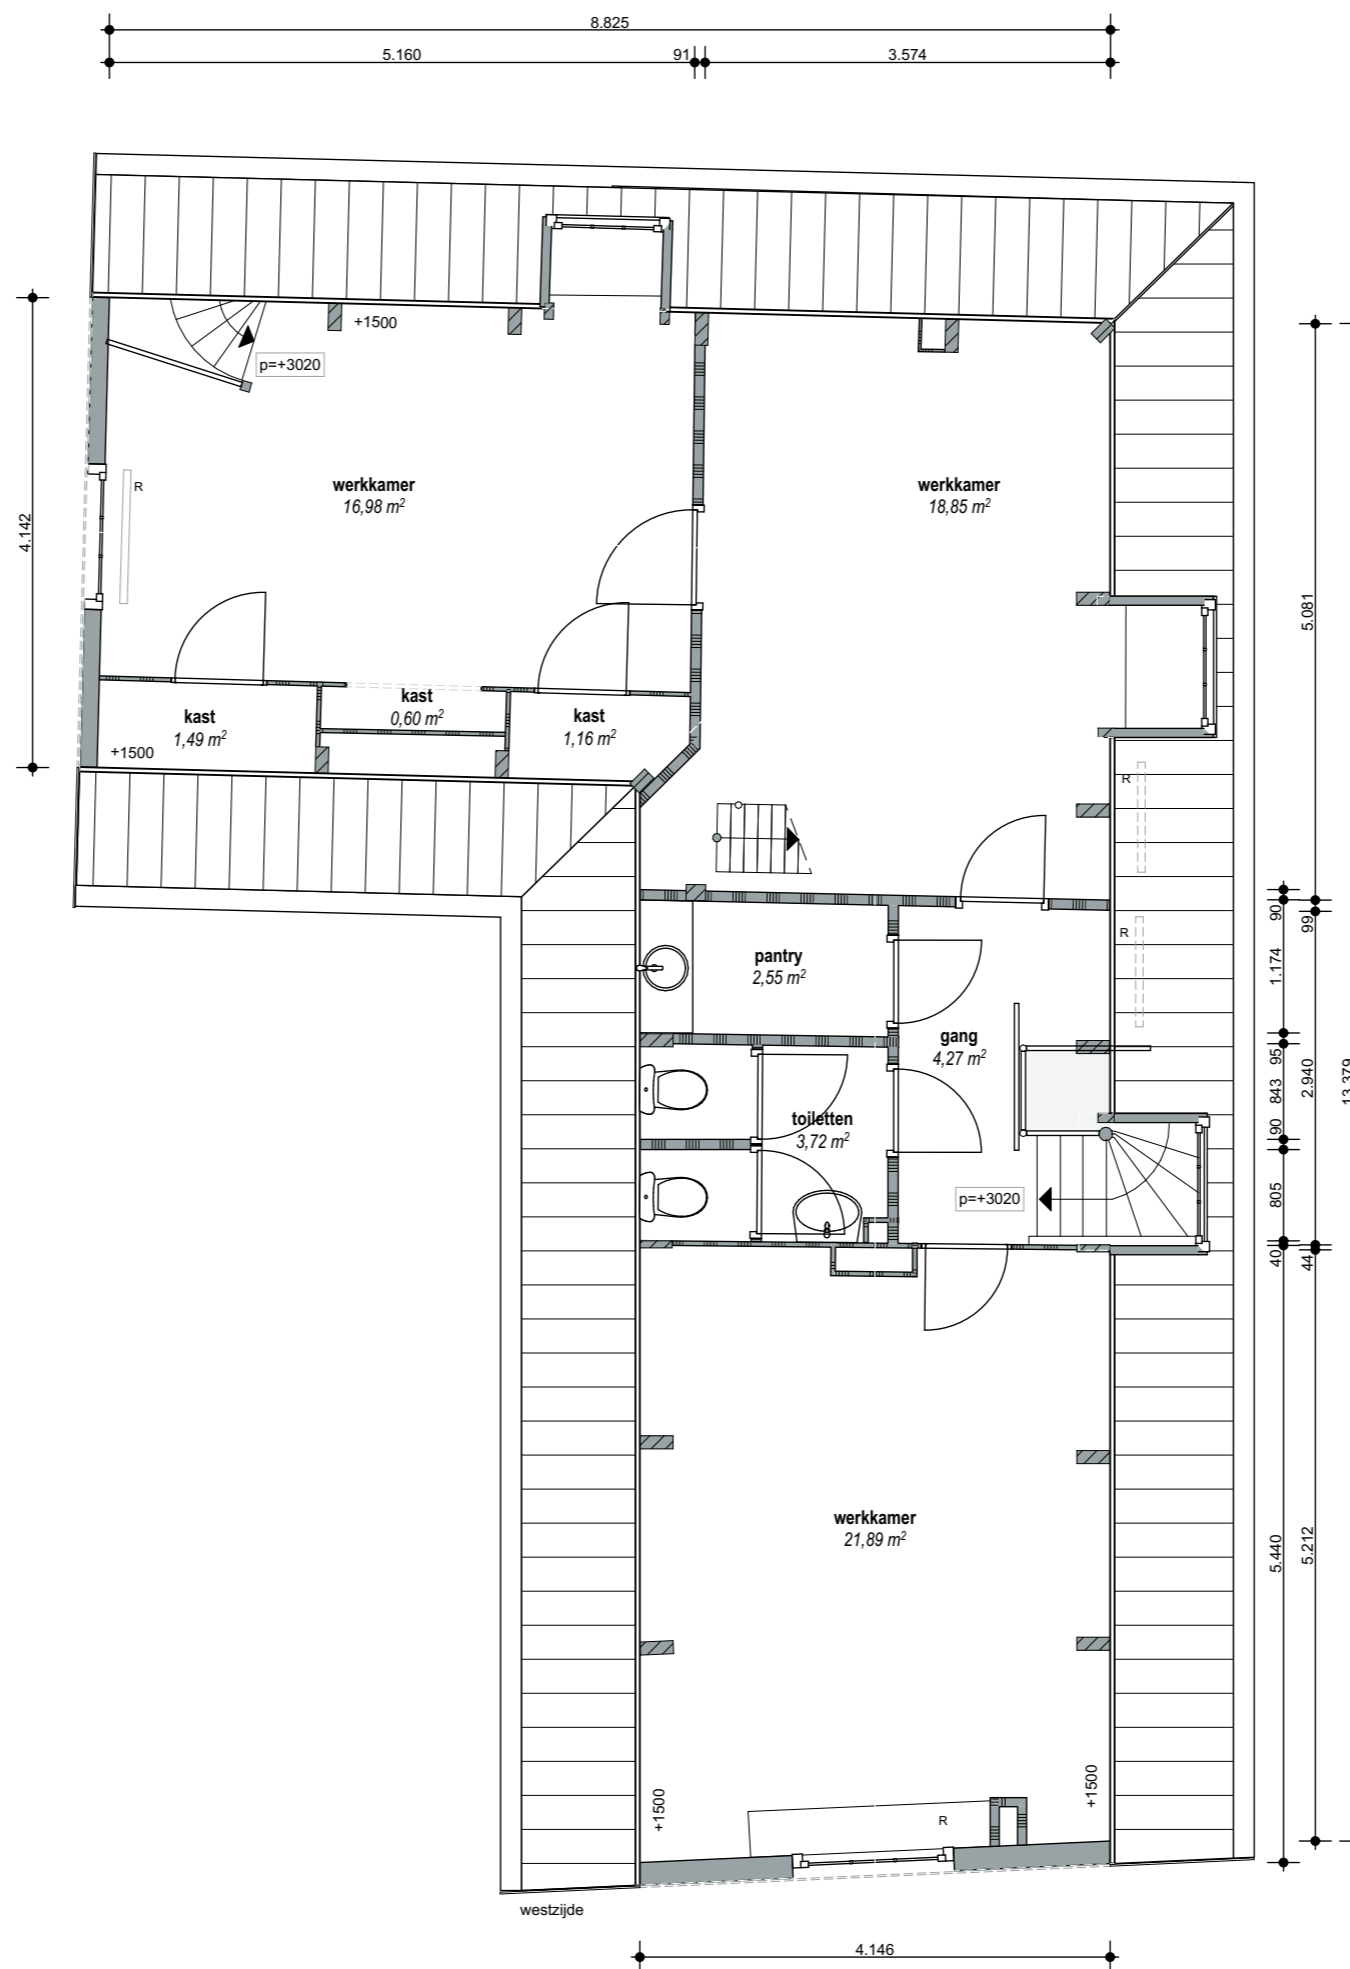


1^e verdieping

Bouwjaar	<1900	
Kasko verb.		
Won. verb.	1987	
Hoogte	2,65	m ¹
Aanrechlengte	2,4	m ²
Isolatieglas	Nee	
Vloerisolatie	Nee	
Dakisolatie	Nee	
Spouw isolatie	Nee	
Gevel isolatie	Ja	
Geluidsisolatie	Nee	
CV	Combi	
Zolder / berging	14,4	m ²
Tuin		m ²

TYPE Woning

ADRES
Westzijde 185

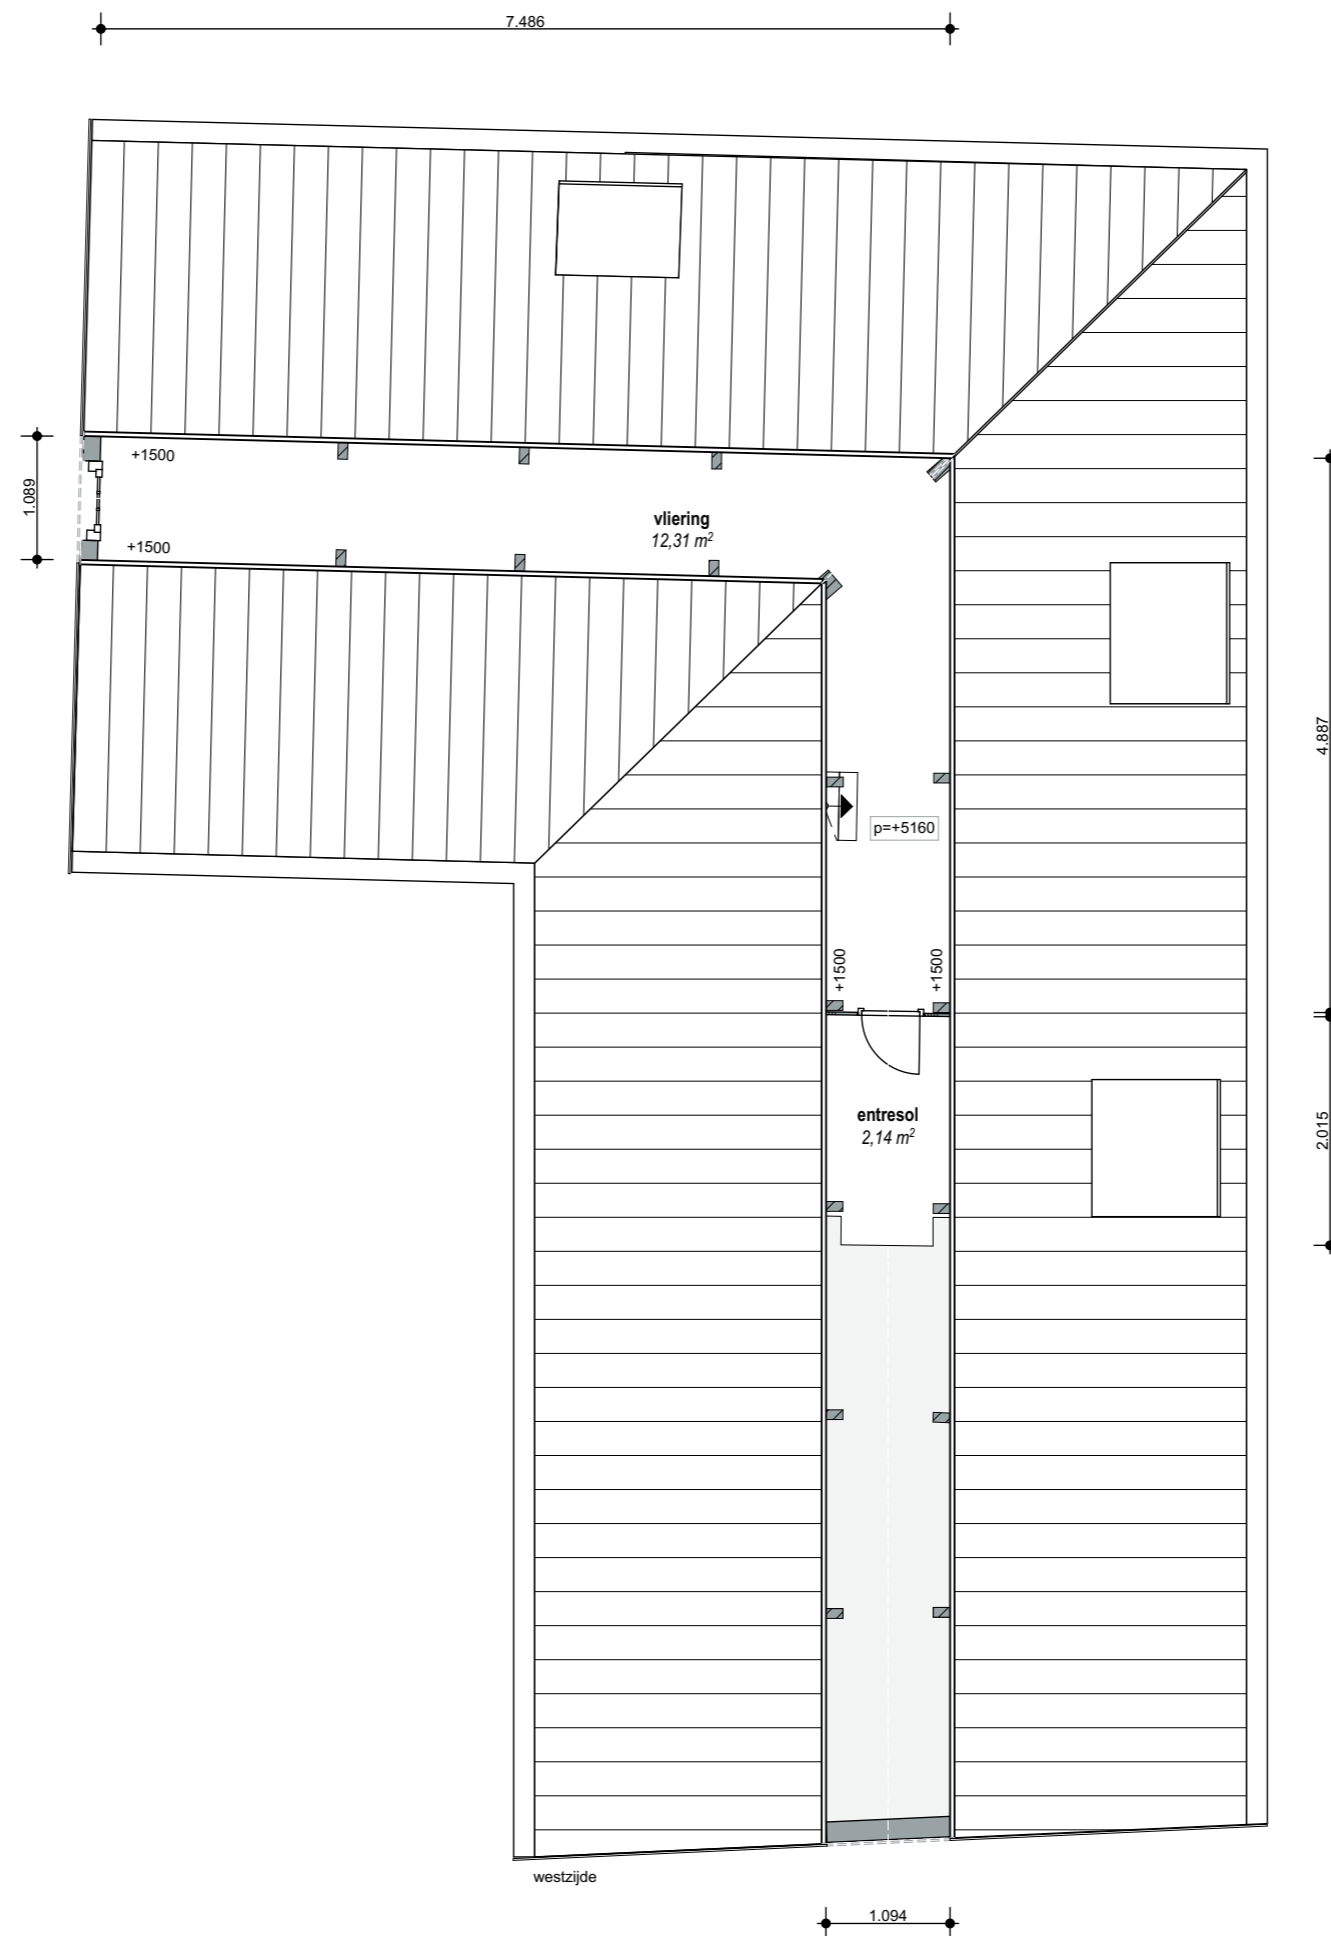

vliering