


Bouwjaar	<1900
Kasko verb.	1993
Won. verb.	1993
Hoogte	--
Aanrecht lengte	-- m
Isolatieglas	Ja m2
Vloer Isolatie	Nee
Dak isolatie	Ja
Spouw isolatie	Nee
Gevel isolatie	Ja
Geluidsisolatie	Ja
CV.	Coll.
Zolder/berging	m2
Tuin	m2

3 2 3 5 6 0 5 B

TYPE Kantoor

ADRES

Nieuwe Herengracht 49  
4e verdieping

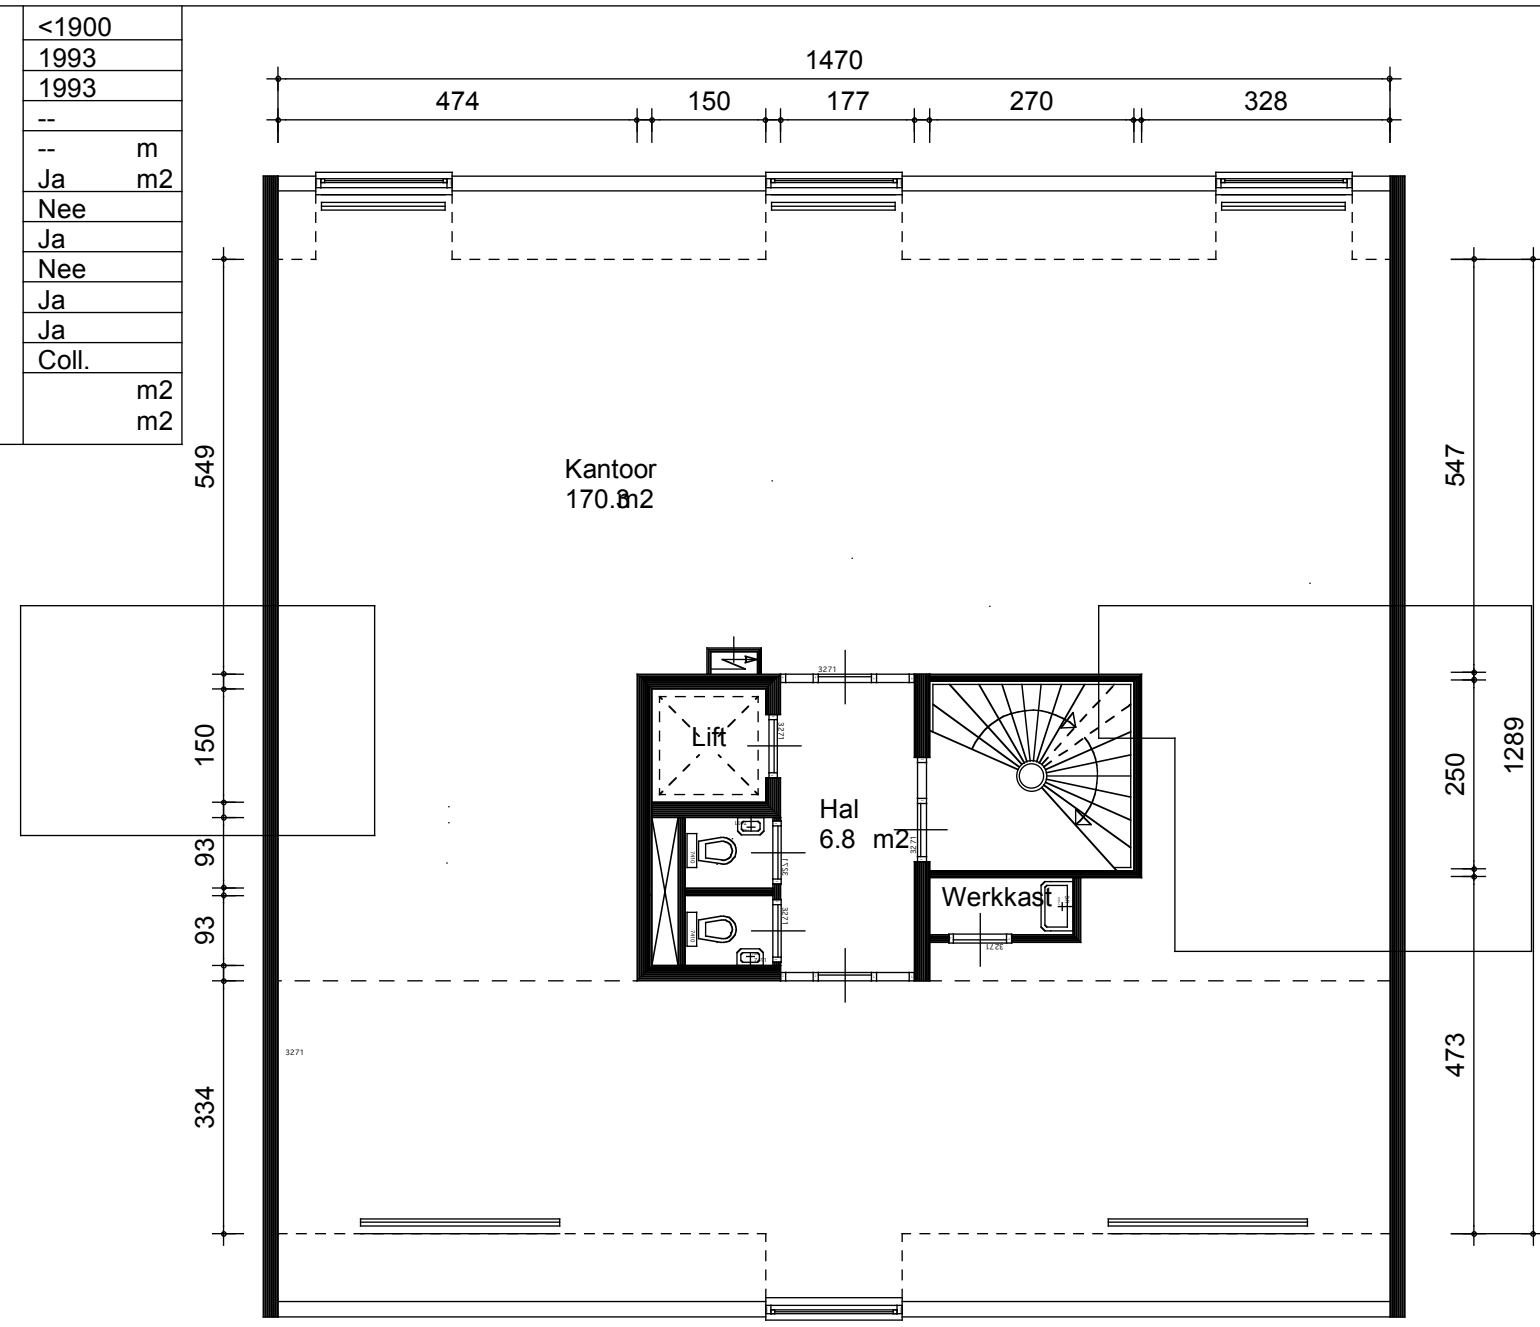

4e verdieping