


Bouwjaar	<1900		
Kasko verb.			
Won. verb.	2023		
Hoogte	3, 3		
Aanrechtlengte	3 4,33	m ¹	
Isolatieglas	Ja	m ²	
Vloerisolatie	Ja		
Dakisolatie	Ja		
Spouw isolatie	Nee		
Gevel isolatie	Achterzetbeglazing		
Geluidsisolatie	Ja		
CV	Combi		
Zolder / berging		m ²	
Tuin		m ²	


TYPE Woning
ADRES
Vondelstraat 140-2

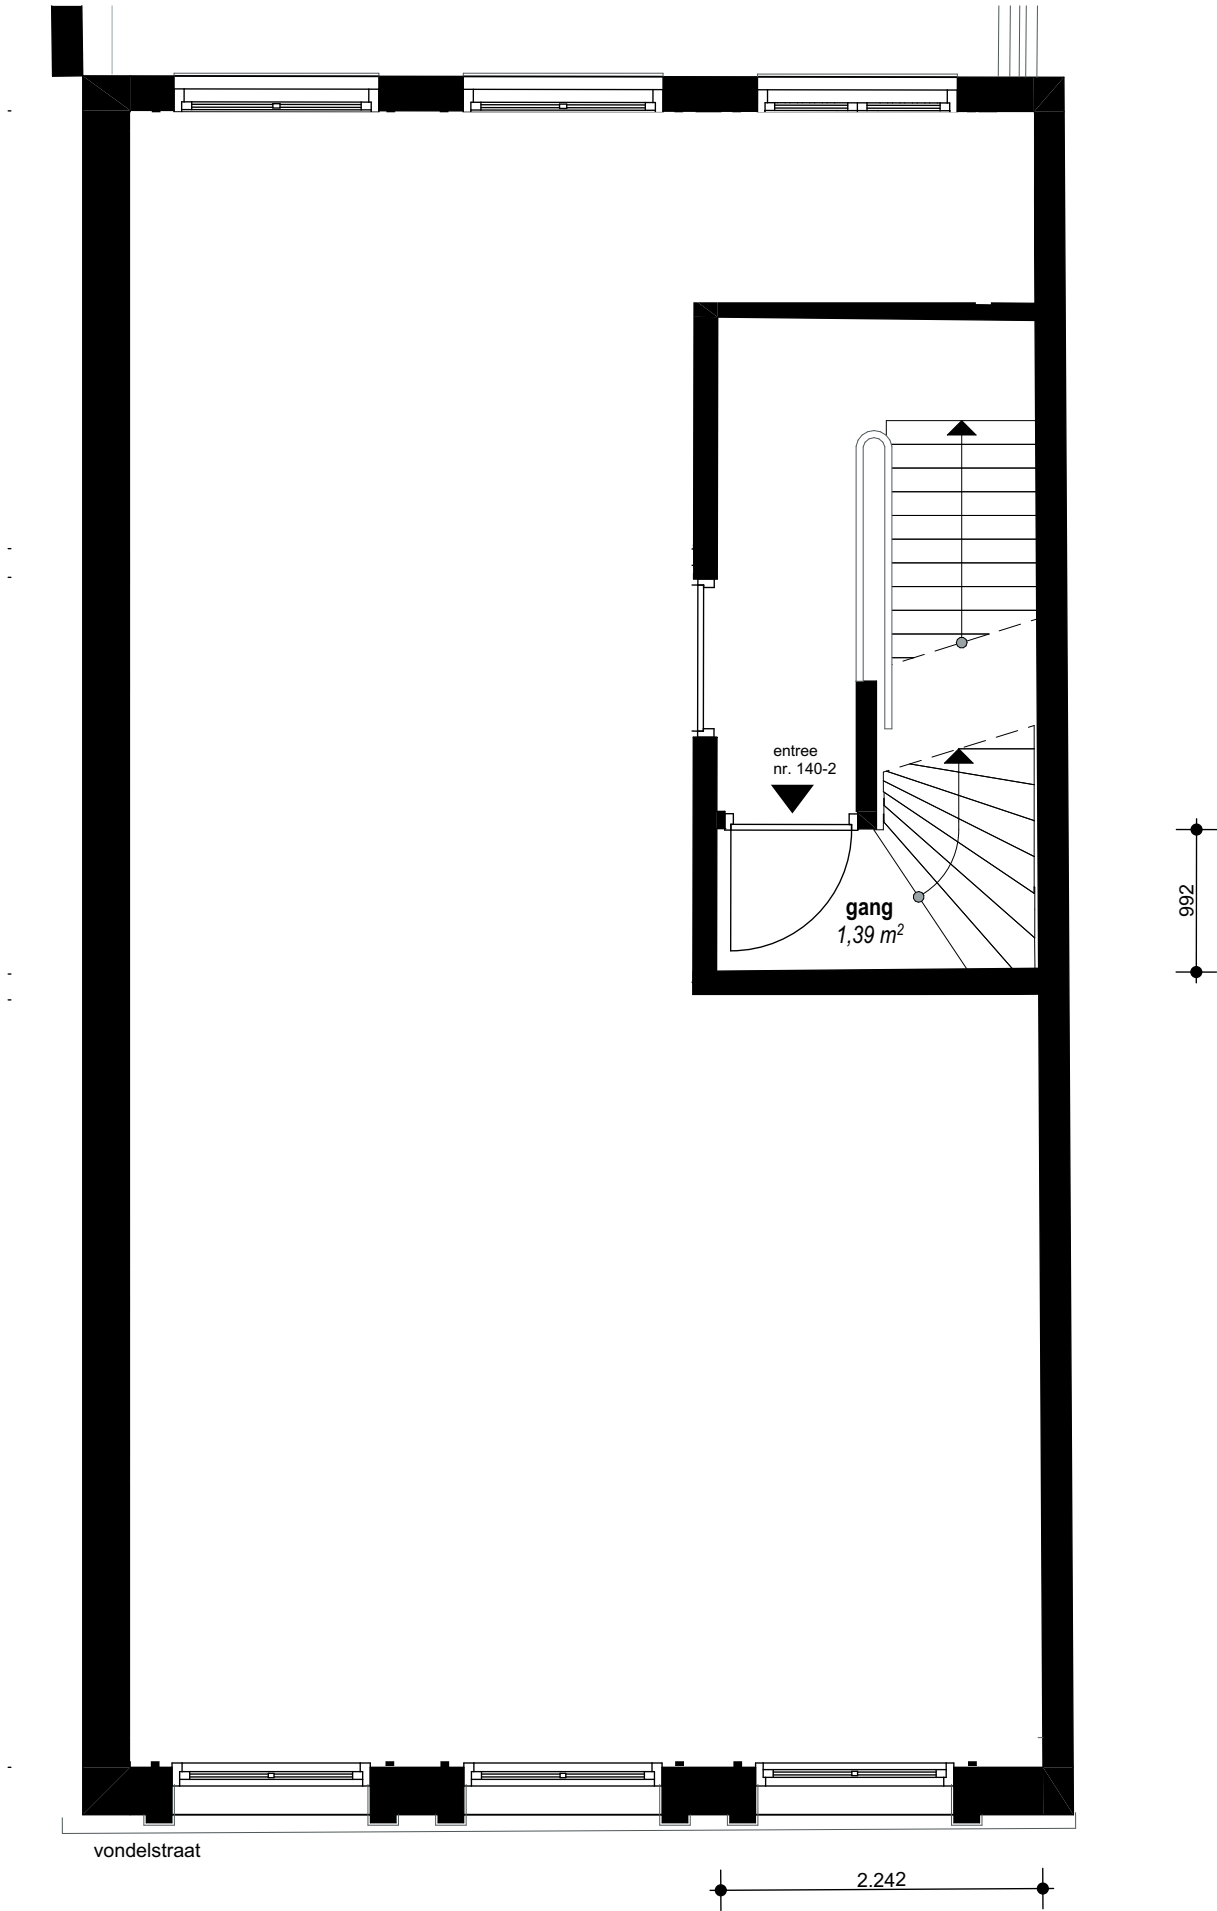

1° verdieping

Bouwjaar	<1900		
Kasko verb.			
Won. verb.	2023		
Hoogte	3, 3		
Aanrechtlengte	3 4,33	m ¹	
Isolatieglas	Ja	m ²	
Vloerisolatie	Ja		
Dakisolatie	Ja		
Spouw isolatie	Nee		
Gevel isolatie	Achterzetbeglazing		
Geluidsisolatie	Ja		
CV	Combi		
Zolder / berging		m ²	
Tuin		m ²	

TYPE Woning
ADRES
Vondelstraat 140-2

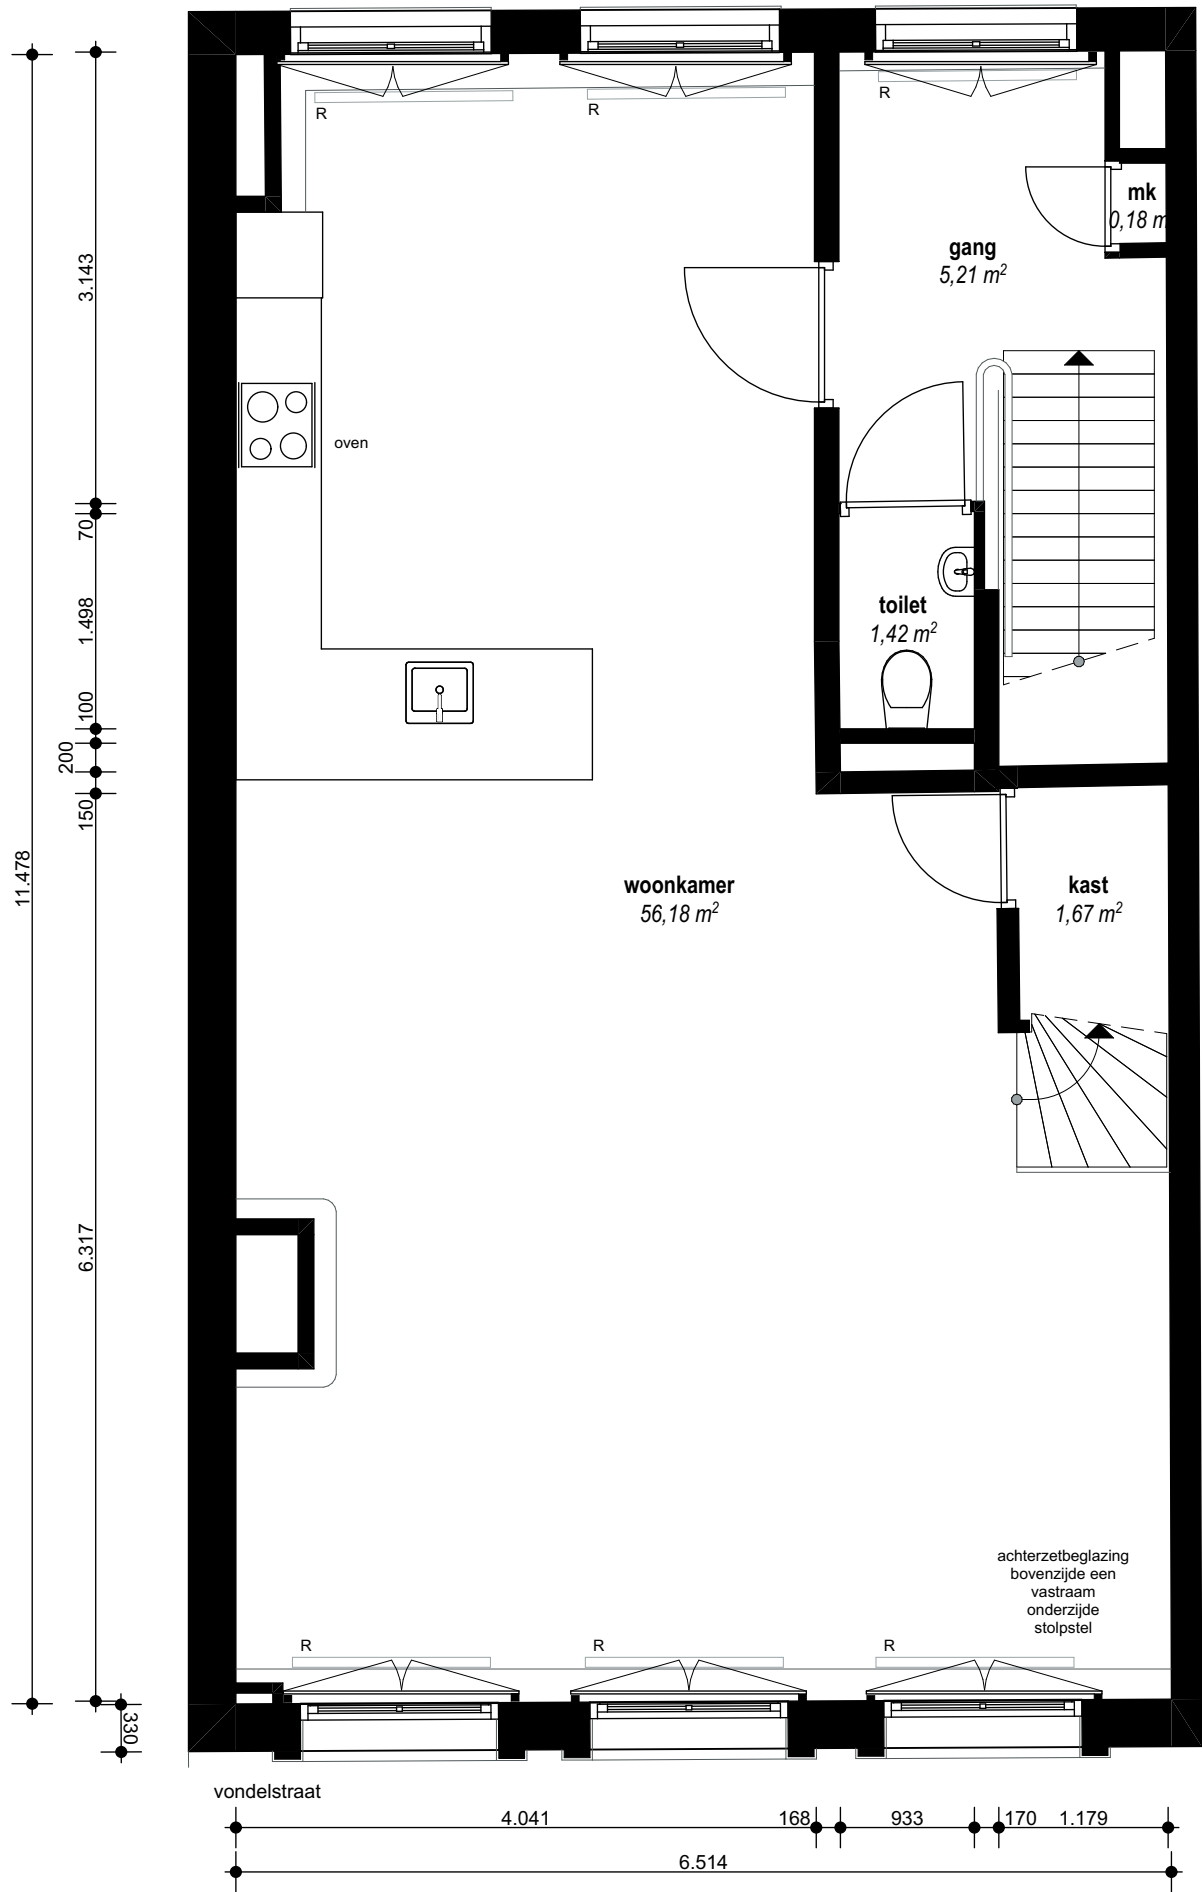


2^e verdieping

Aan opgegeven maten kunnen geen rechten worden ontleend

Bouwjaar	<1900		
Kasko verb.			
Won. verb.	2023		
Hoogte	3, 3		
Aanrechtlengte	3 4,33	m ¹	
Isolatieglas	Ja	m ²	
Vloerisolatie	Ja		
Dakisolatie	Ja		
Spouw isolatie	Nee		
Gevel isolatie	Achterzetbeglazing		
Geluidsisolatie	Ja		
CV	Combi		
Zolder / berging		m ²	
Tuin		m ²	

TYPE Woning
ADRES
Vondelstraat 140-2

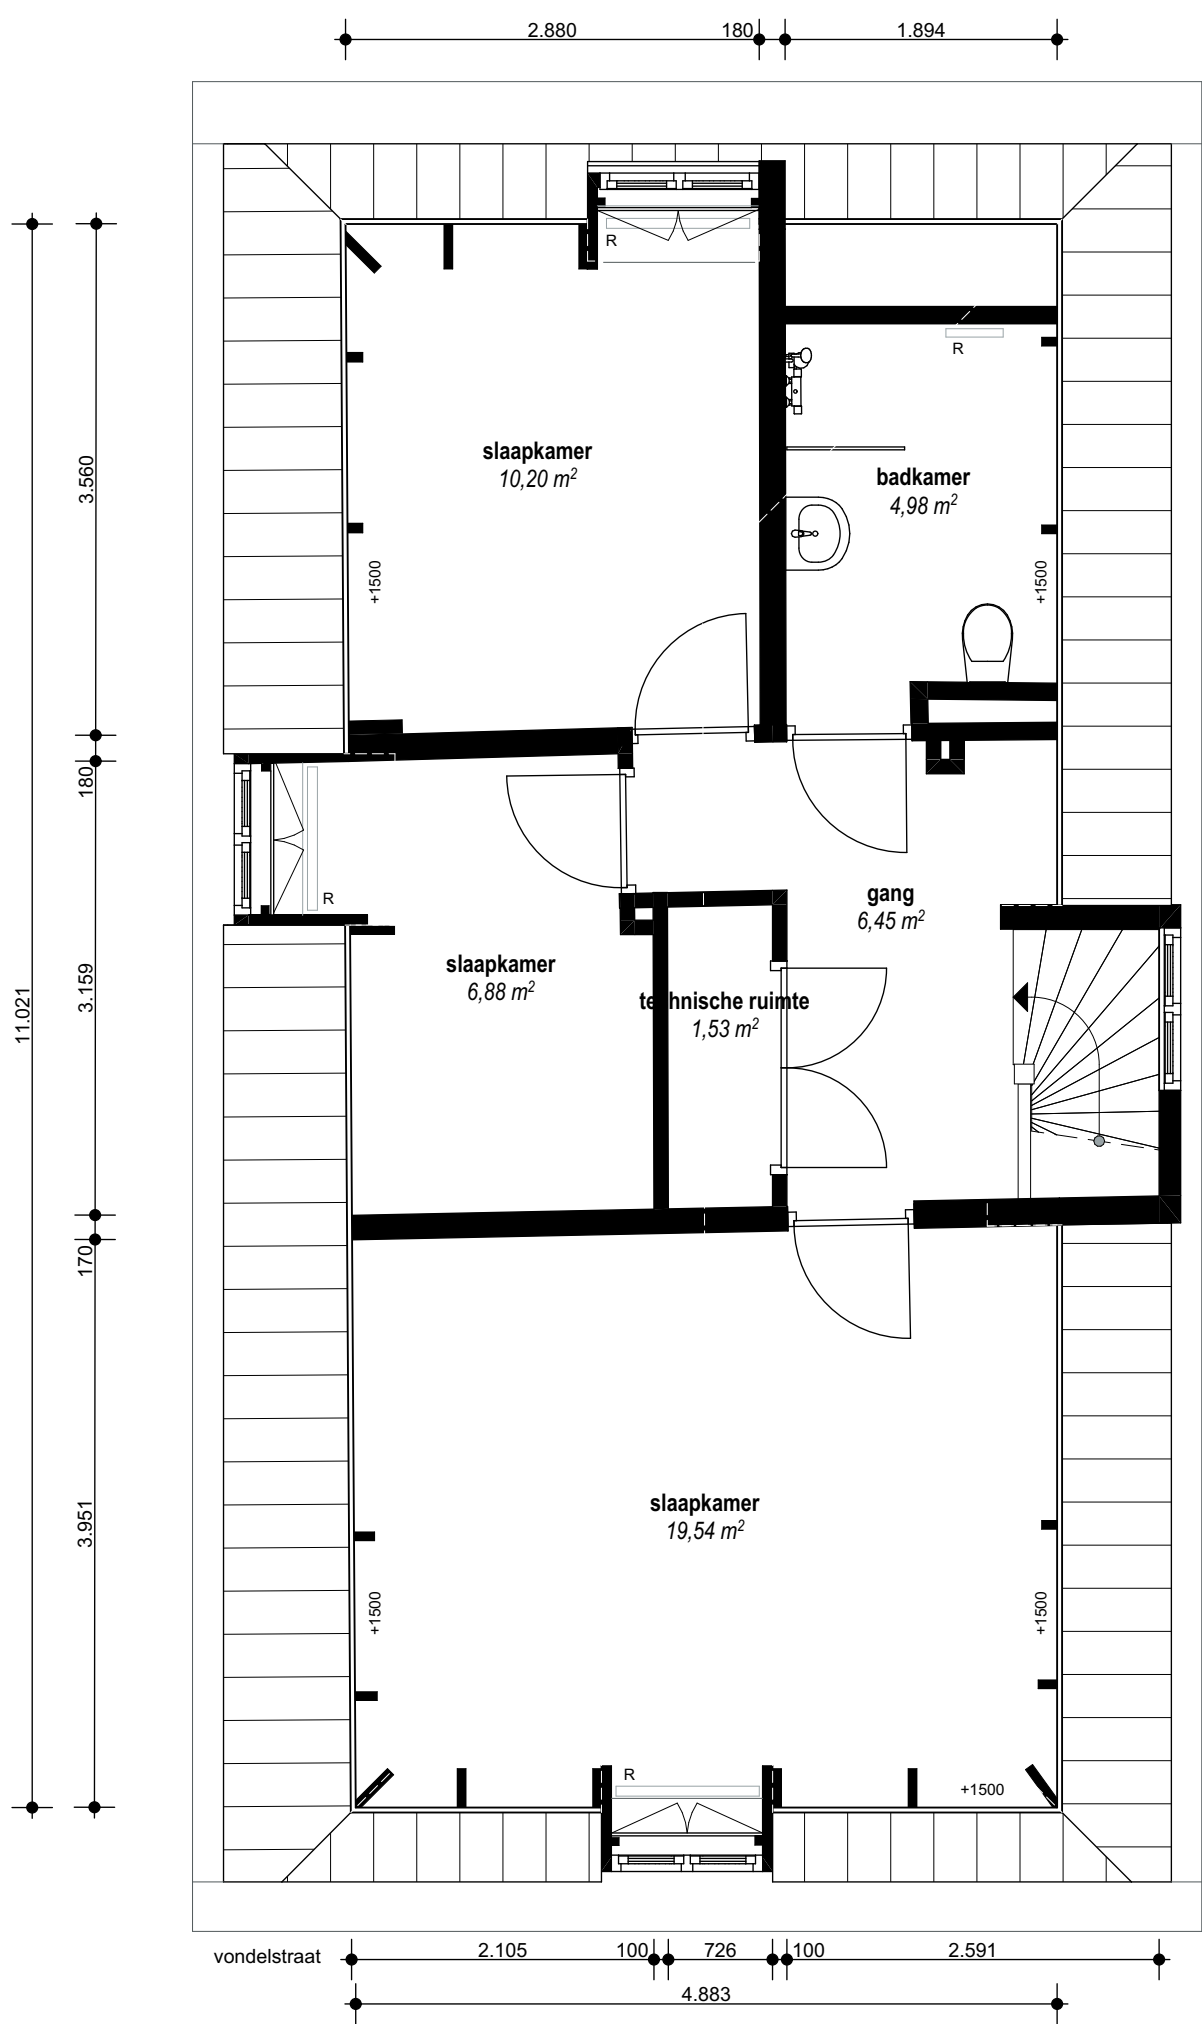

3° verdieping

Aan opgegeven maten kunnen geen rechten worden ontleend