


Bouwjaar	1930	
Kasko verb.		
Won. verb.	2023	
Hoogte	3,2	m <sup>1</sup>
Aanrechlengte	1,8	m <sup>2</sup>
Isolatieglas	Ja	
Vloerisolatie	Ja	
Dakisolatie	Ja	
Spouw isolatie	Nee	
Gevel isolatie	Ja	
Geluidsisolatie	Ja	
Warmtepomp	Lucht	
Zolder / berging		m <sup>2</sup>
Tuin		m <sup>2</sup>


TYPE Woning  
 ADRES  
 Bennebroekerweg 10A  
 1435 CK Rijsenhout

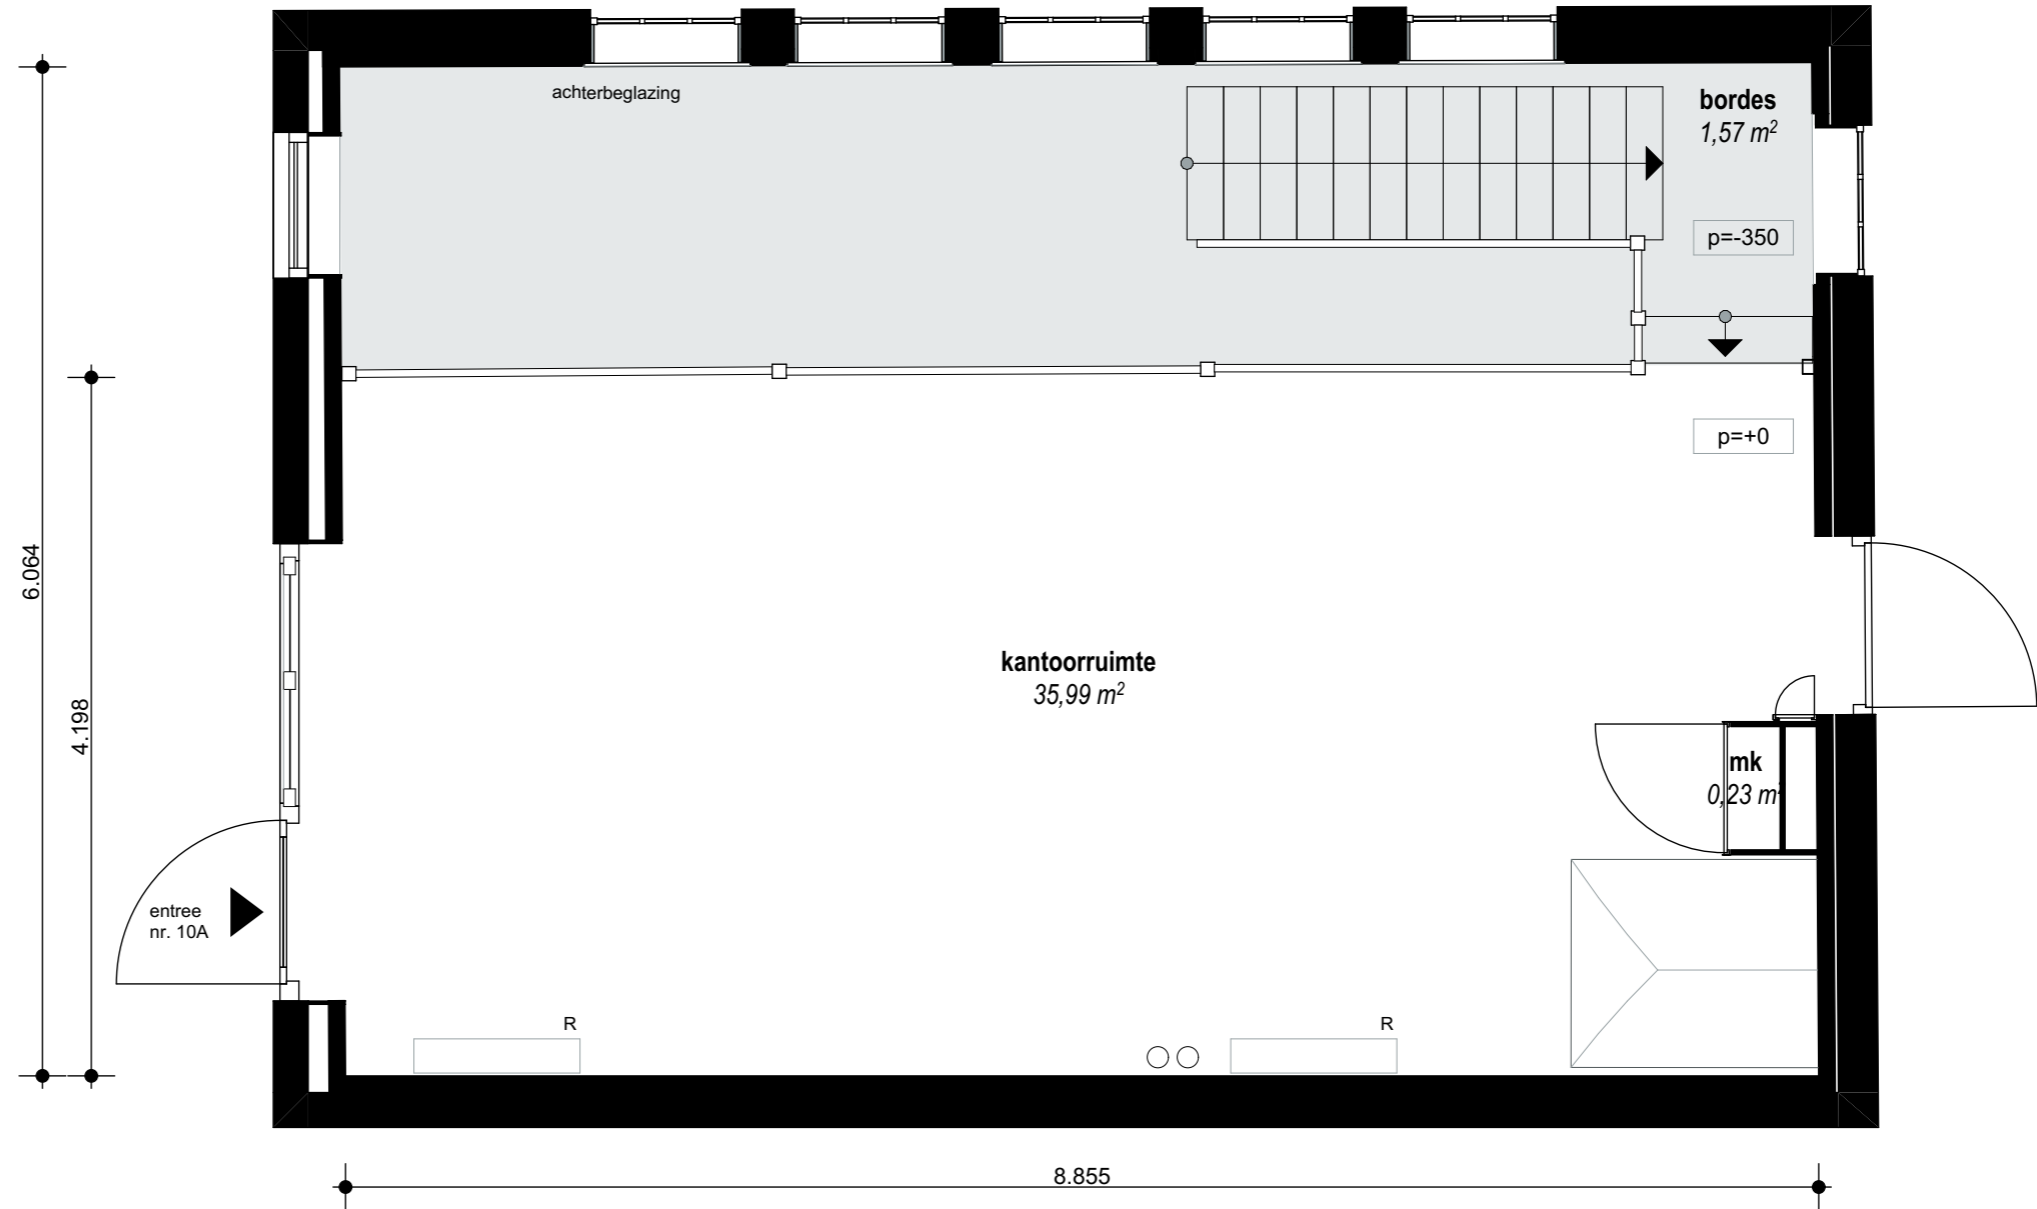

begane grond

Bouwjaar	1930	
Kasko verb.		
Won. verb.	2023	
Hoogte	3,2	
Aanrechlengte	1,8	m <sup>1</sup>
Isolatieglas	Ja	m <sup>2</sup>
Vloerisolatie	Ja	
Dakisolatie	Ja	
Spouw isolatie	Nee	
Gevel isolatie	Ja	
Geluidsisolatie	Ja	
Warmtepomp	Lucht	
Zolder / berging		m <sup>2</sup>
Tuin		m <sup>2</sup>

TYPE Woning  
 ADRES  
 Bennebroekerweg 10A  
 1435 CK Rijsenhout

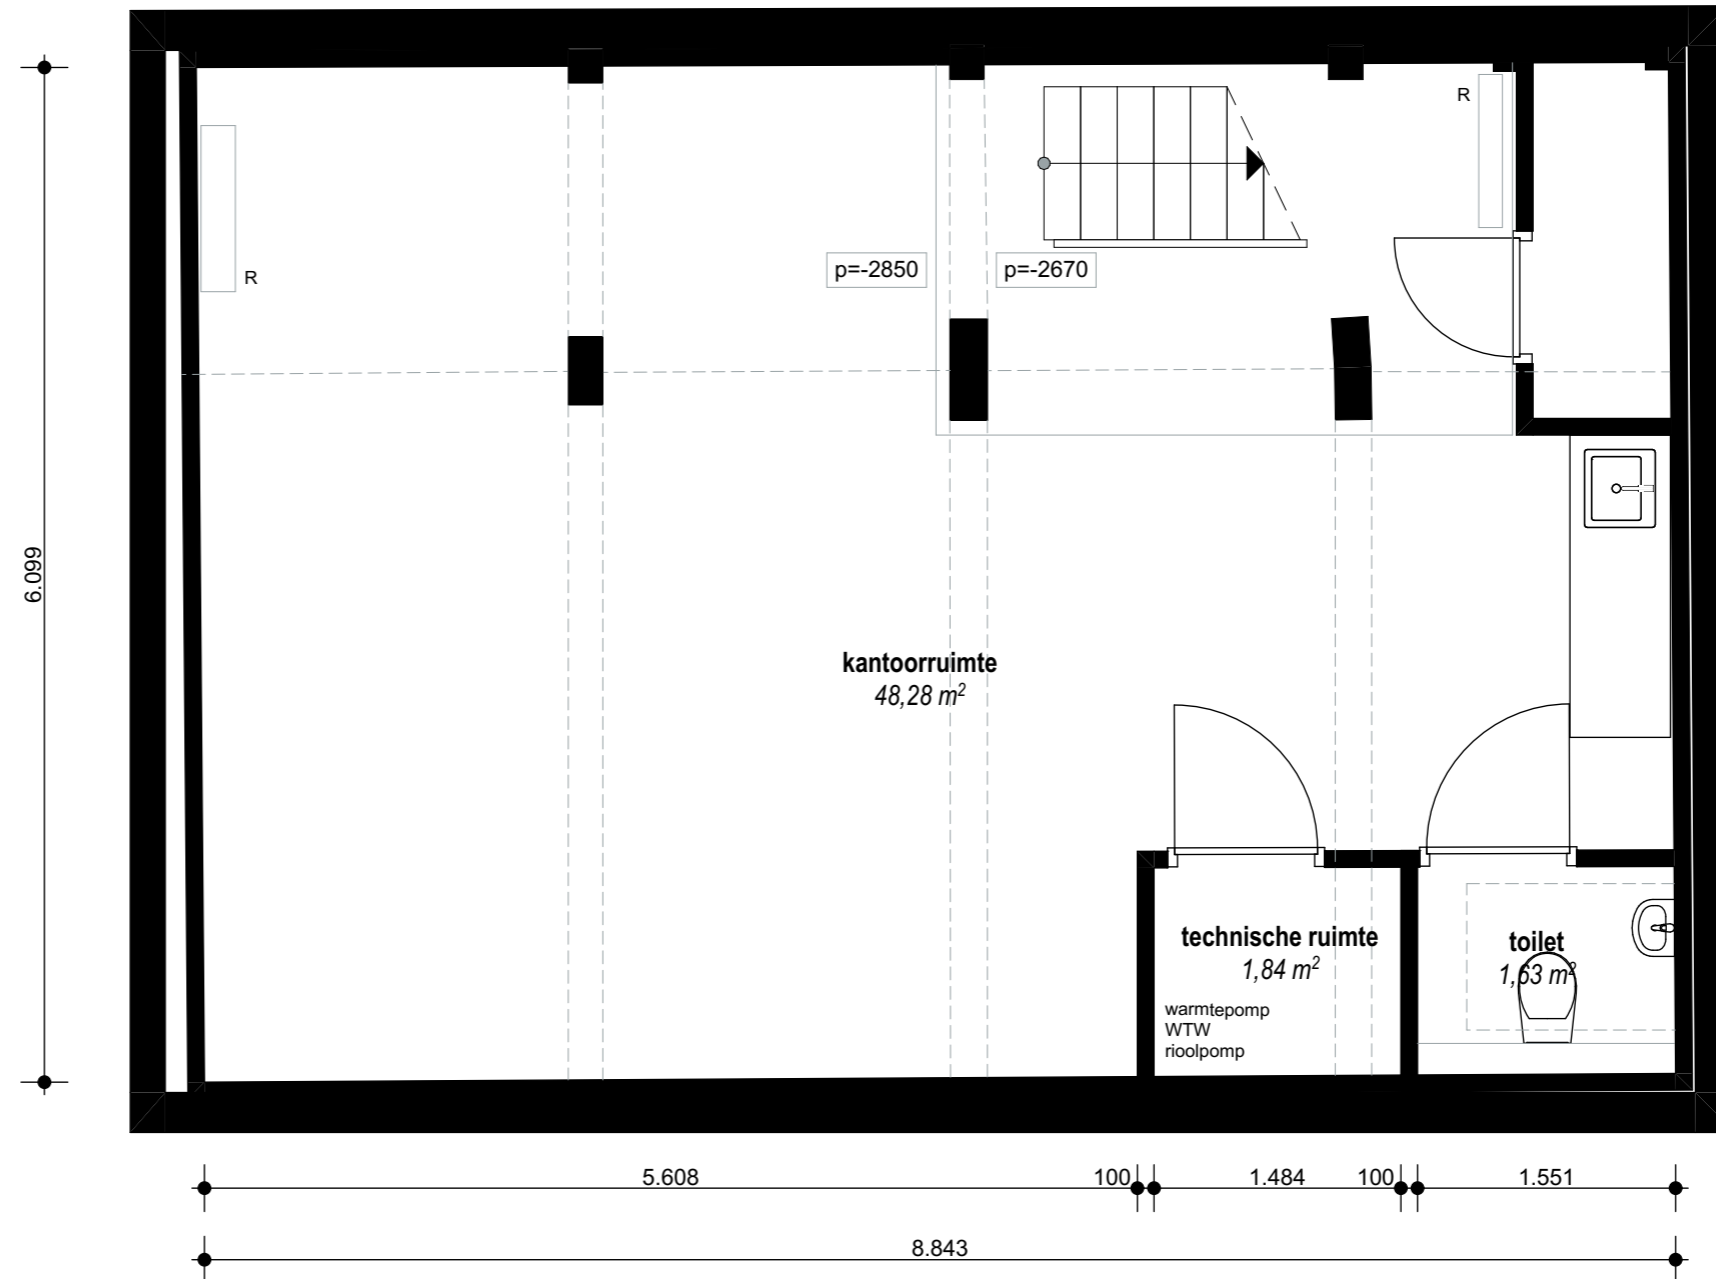

kelder