


Bouwjaar	<1900	
Kasko verb.	2023	
Won. verb.	2023	
Hoogte	2,25	
Aanrechtlengte	2,4	m ¹
Isolatieglas	Ja	m ²
Vloerisolatie	Ja	
Dakisolatie	Ja	
Spouw isolatie	Nee	
Gevel isolatie	Ja	
Geluidsisolatie	Nee	
CV	Combi	
Zolder / berging		m ²
Tuin		m ²


TYPE Woning
 ADRES
 Oudezijds Voorburgwal 4-C

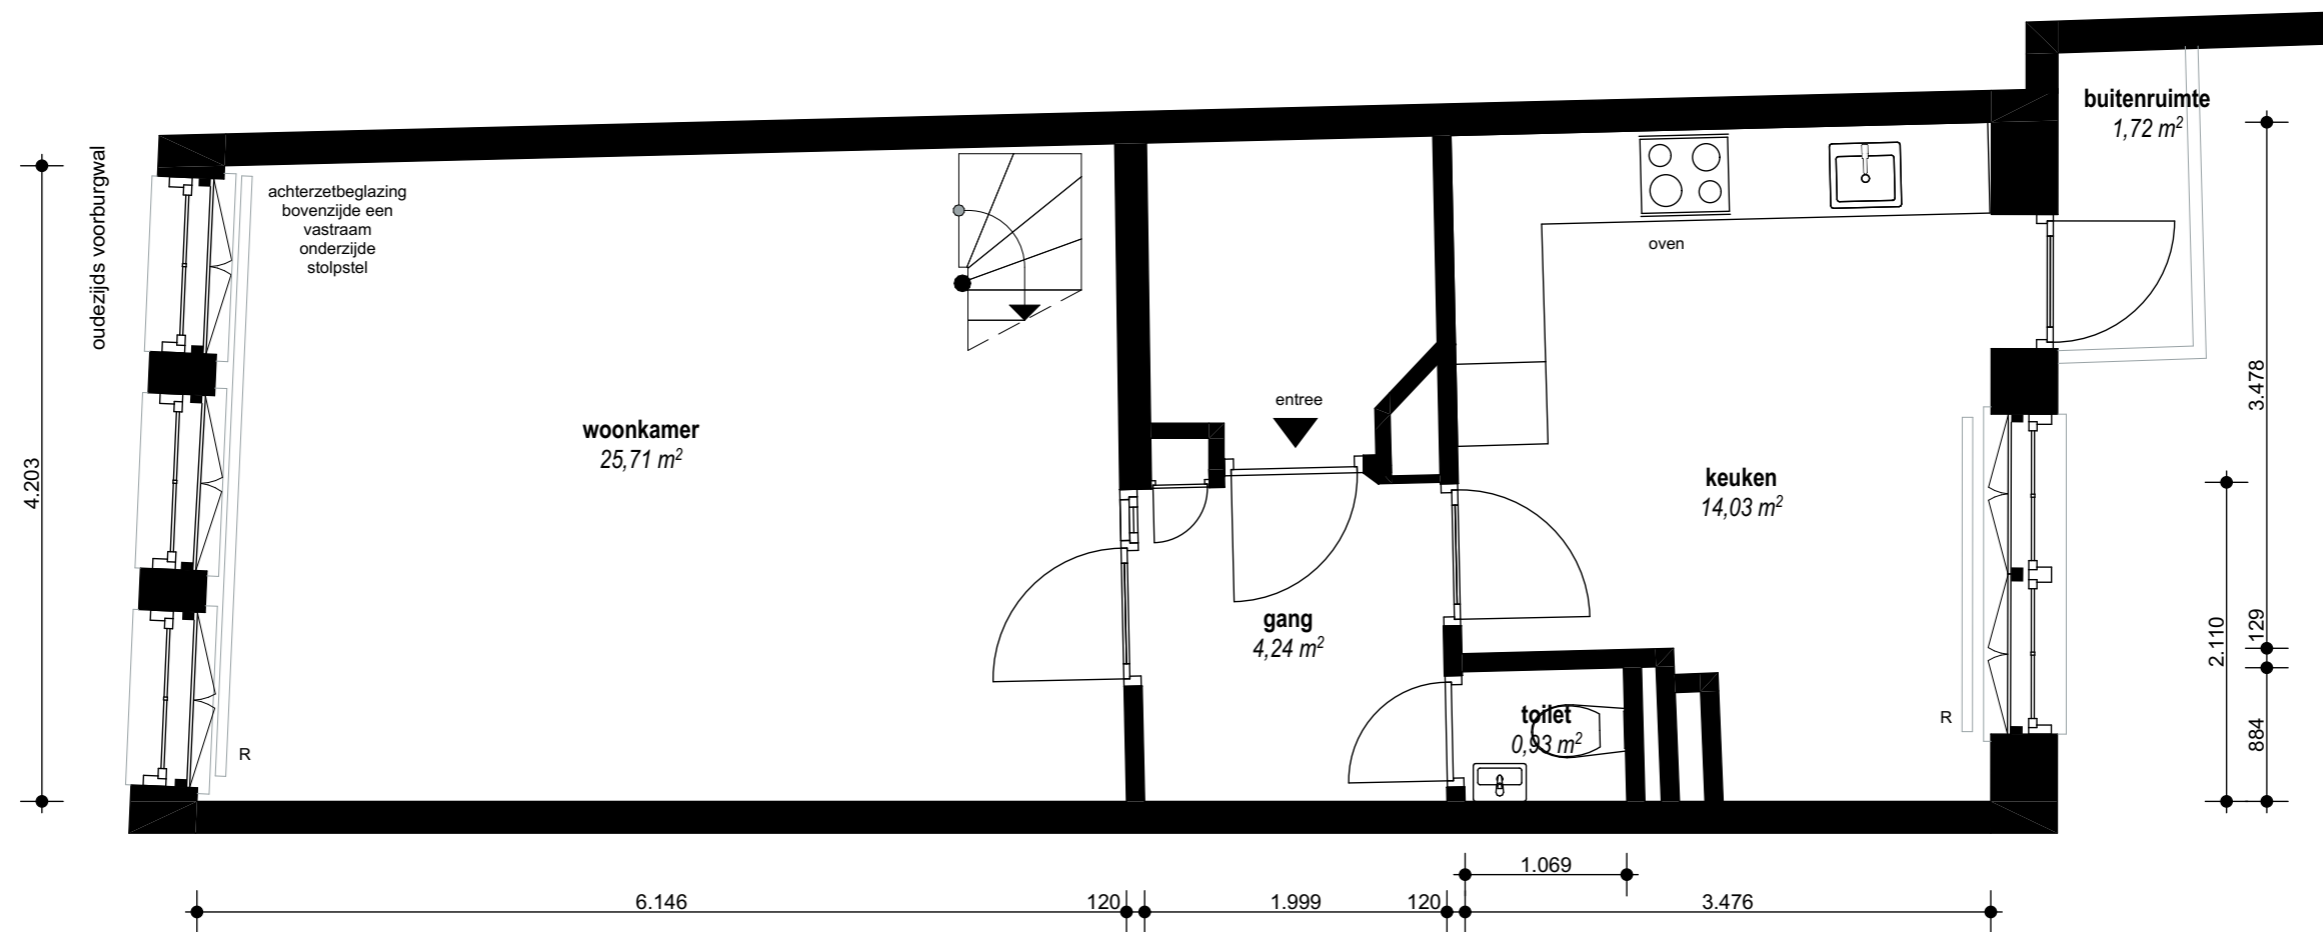

2^e verdieping

Bouwjaar	<1900	
Kasko verb.	2023	
Won. verb.	2023	
Hoogte	2,25	
Aanrechlengte	2,4	m ¹
Isolatieglas	Ja	m ²
Vloerisolatie	Ja	
Dakisolatie	Ja	
Spouw isolatie	Nee	
Gevel isolatie	Ja	
Geluidsisolatie	Nee	
CV	Combi	
Zolder / berging		m ²
Tuin		m ²

TYPE Woning
 ADRES
 Oudezijds Voorburgwal 4-C

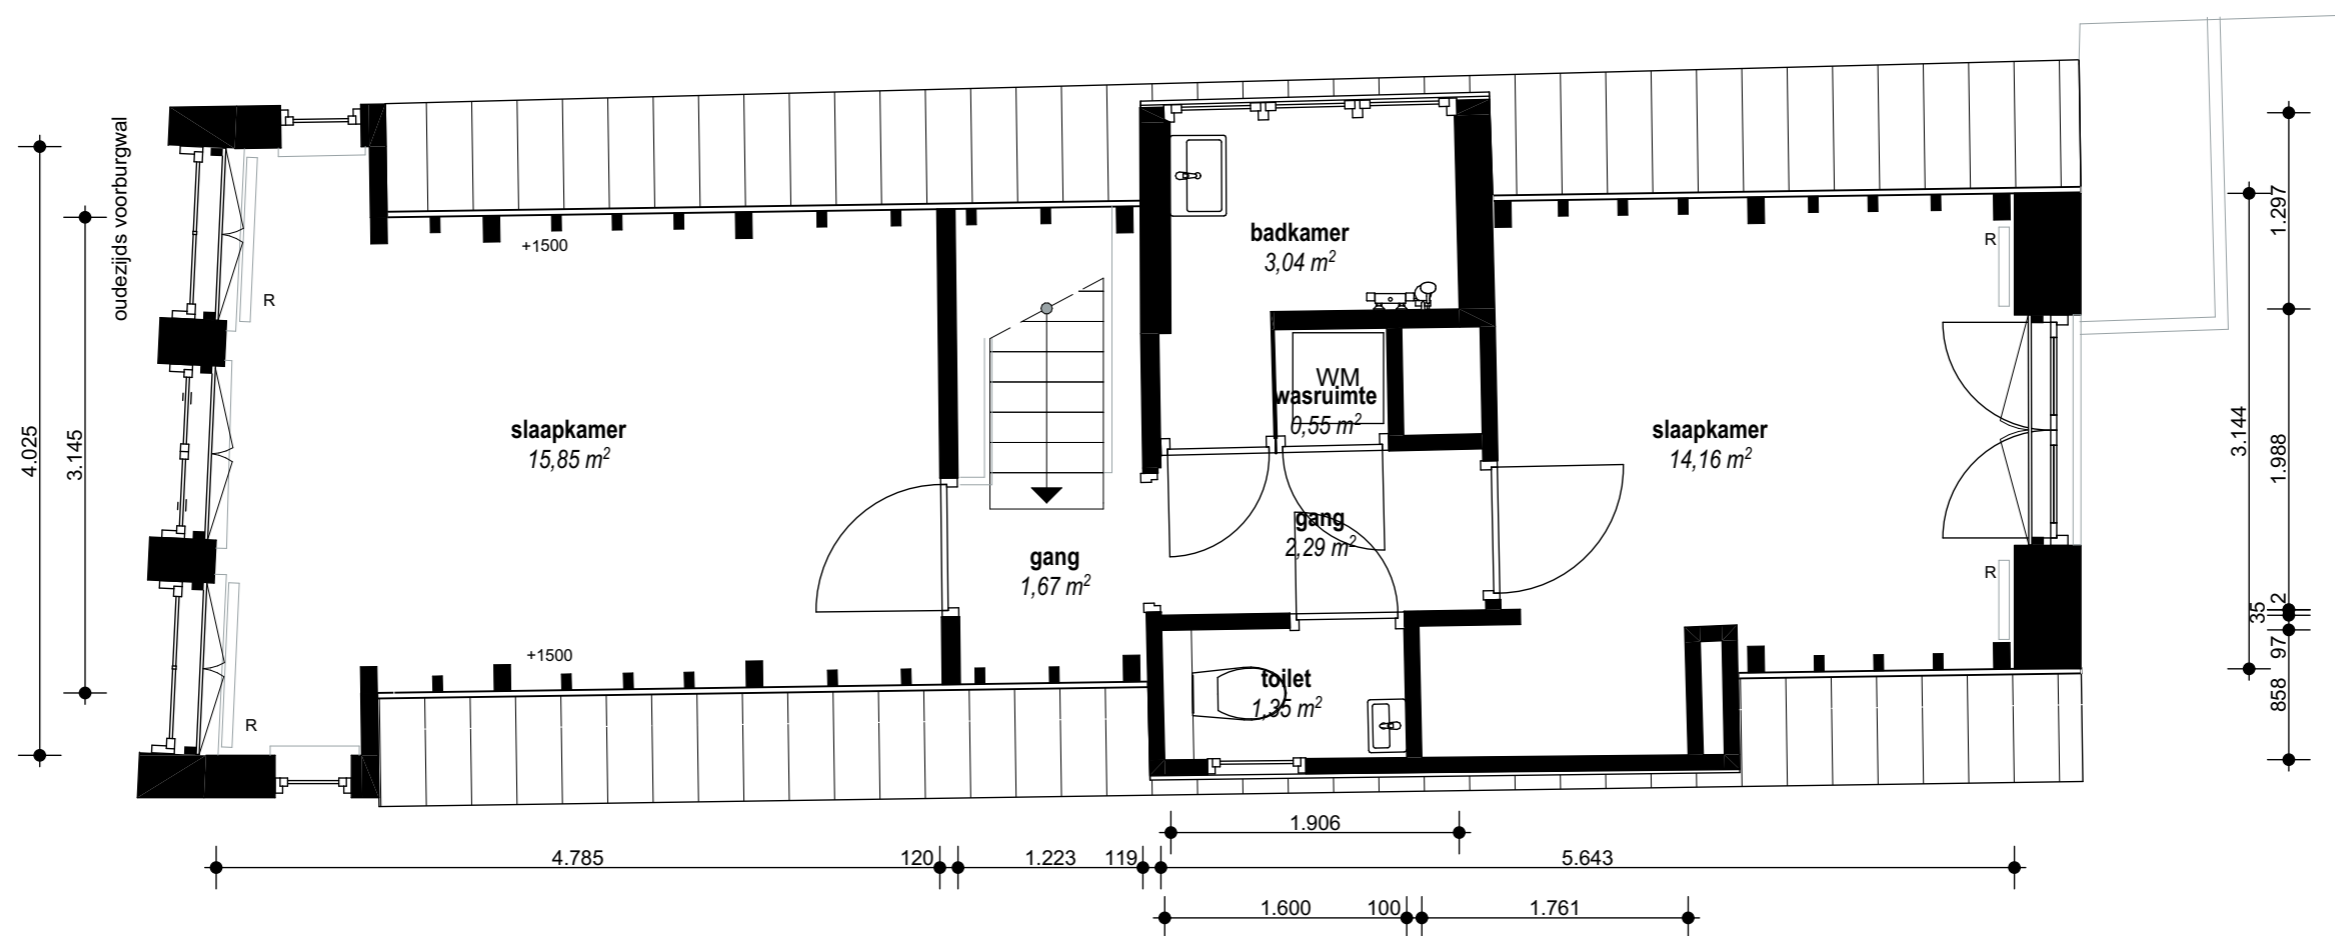

3^e verdieping