


Bouwjaar	<1900
Casco verb.	2015
Won. verb.	2015
Hoogte	2.22m
Aanrecht lengte	4.80m
Isolatieglas	Ja
Vloer isolatie	Ja
Dak isolatie	Ja
Spouw isolatie	Nee
Gevel isolatie	Nee
Geluidsisolatie	Ja
CV.	Indiv
Zolder/berging	Nee
Tuin	Nee

**29065** **03A**

TYPE Woning

ADRES

Prinsengracht 1075 E  
3e verdieping

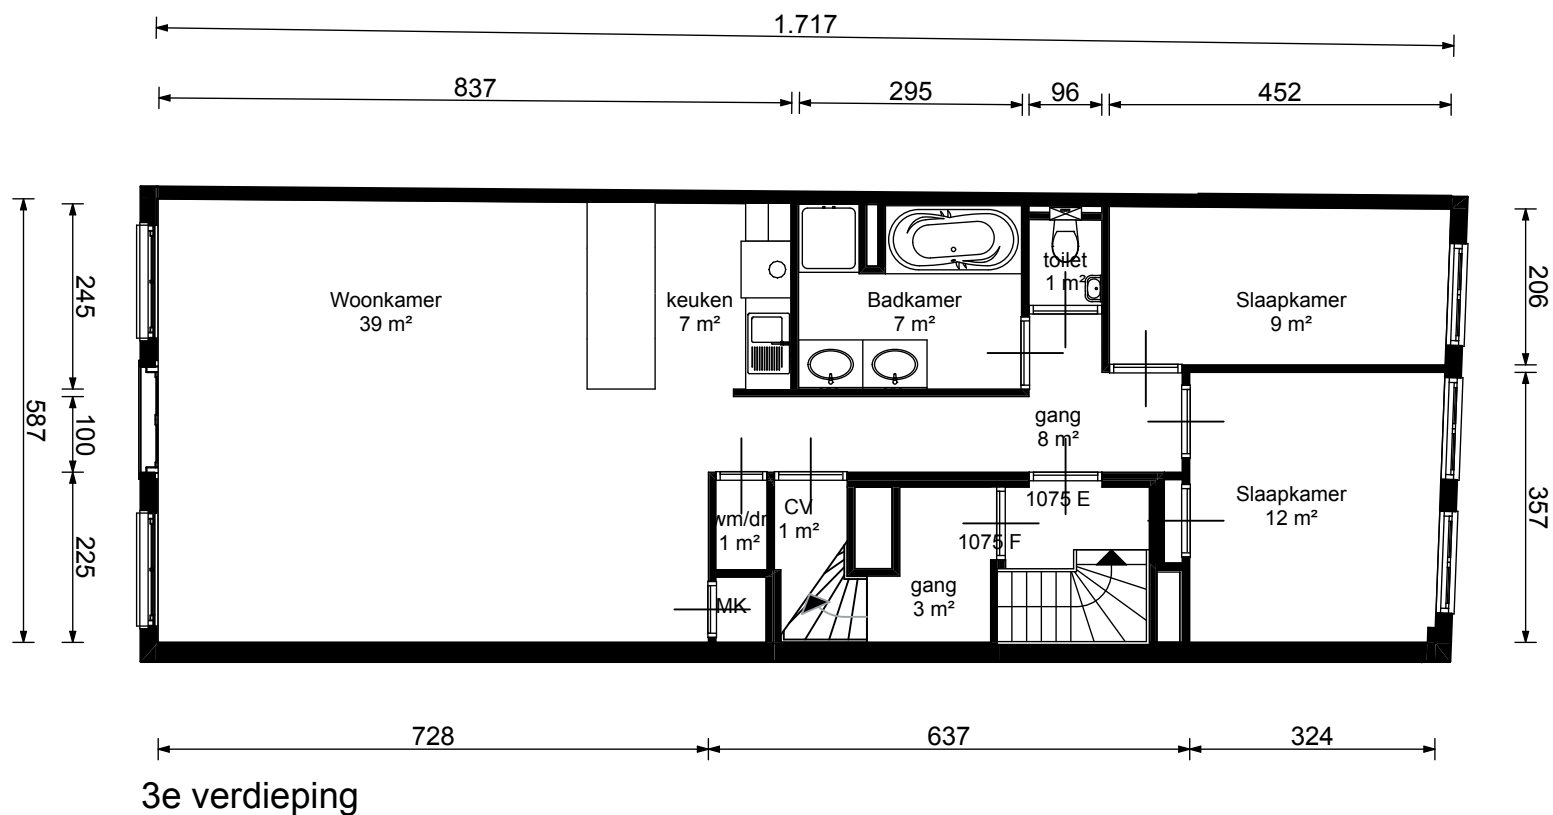

3e verdieping