


Bouwjaar	<1900
Kasko verb.	
Won. verb.	
Hoogte	
Aanrechlengte	m
Isolatieglas	m2
Vloer Isolatie	Nee
Dak Isolatie	Nee
Spouw isolatie	Nee
Gewel isolatie	Ja
Geluidsisolatie	Nee
CV.	Combi
Zolder/berging	m2
Tuin	m2

03804 1C

TYPE Bedrijf
 ADRES Haarlemmerstraat 75
 2e verdieping/ kap

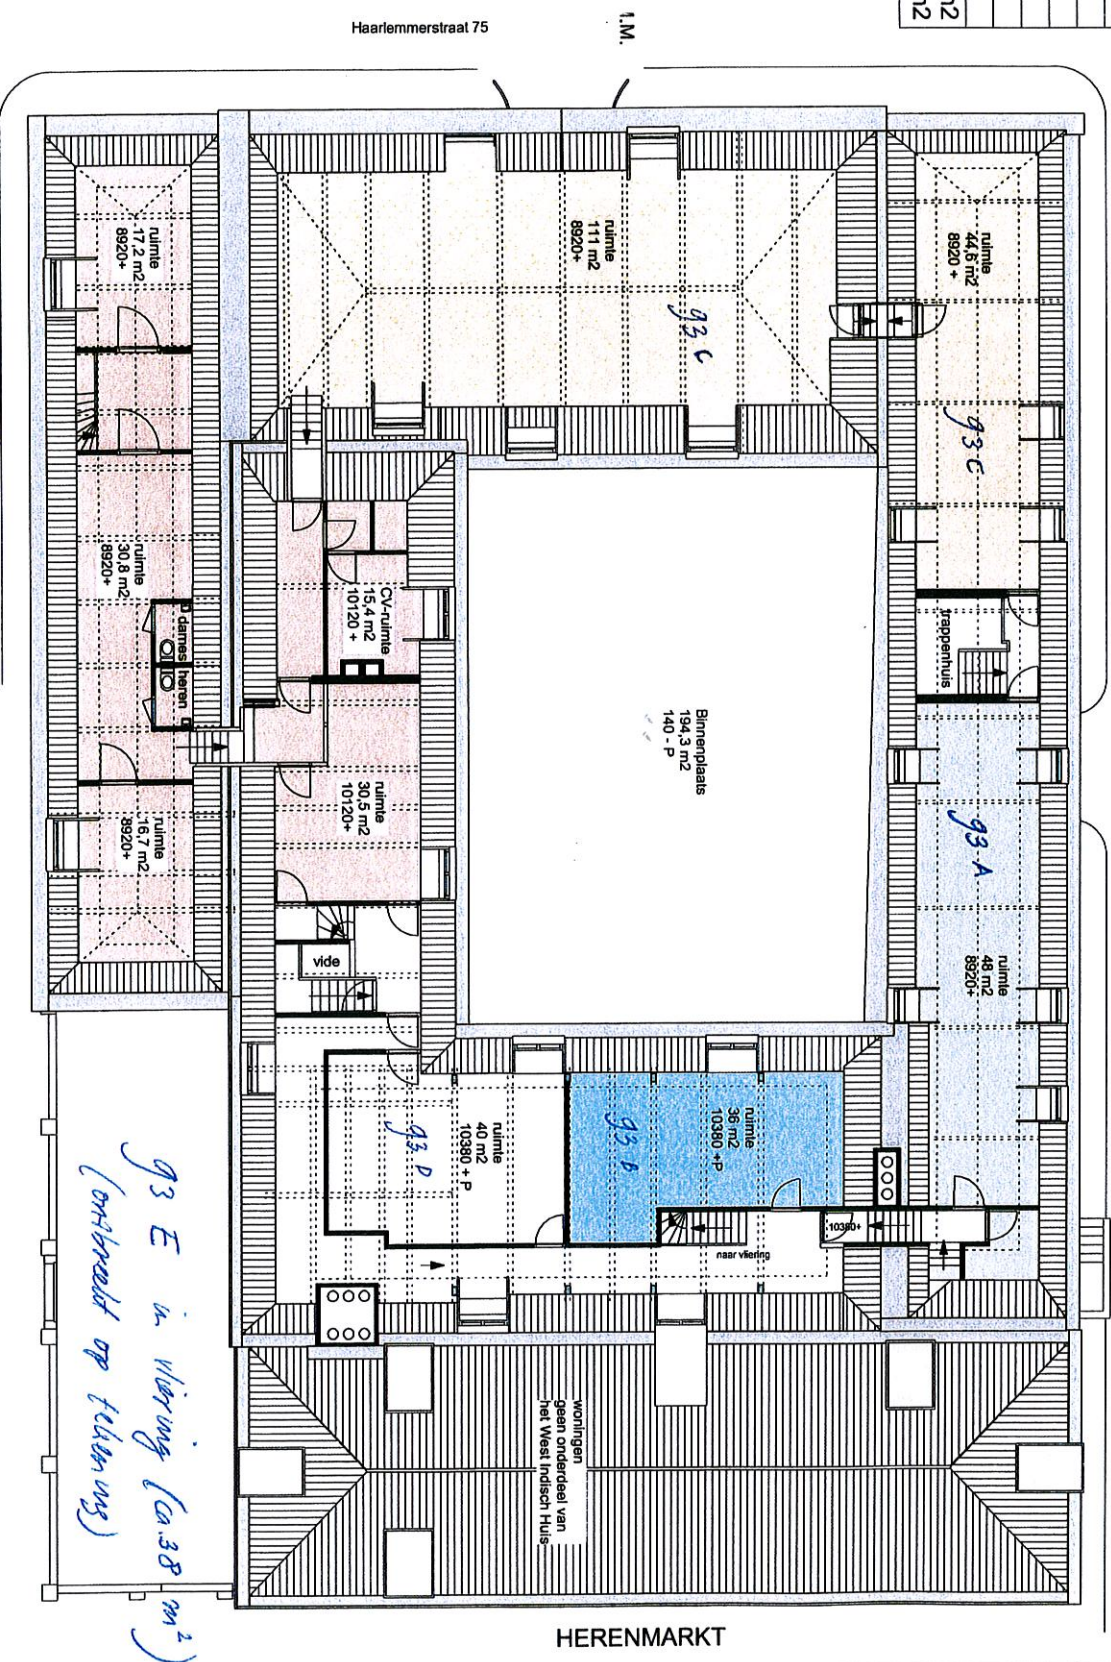

*g3 E in vloering (ca. 38 m²)
 (ontbreekt op tekening)*

Aan opgegeven maten kunnen geen rechten worden ontleend.

HERENMARKT

STADSHERSTEL © AMSTERDAM 1:200 d.d.091109