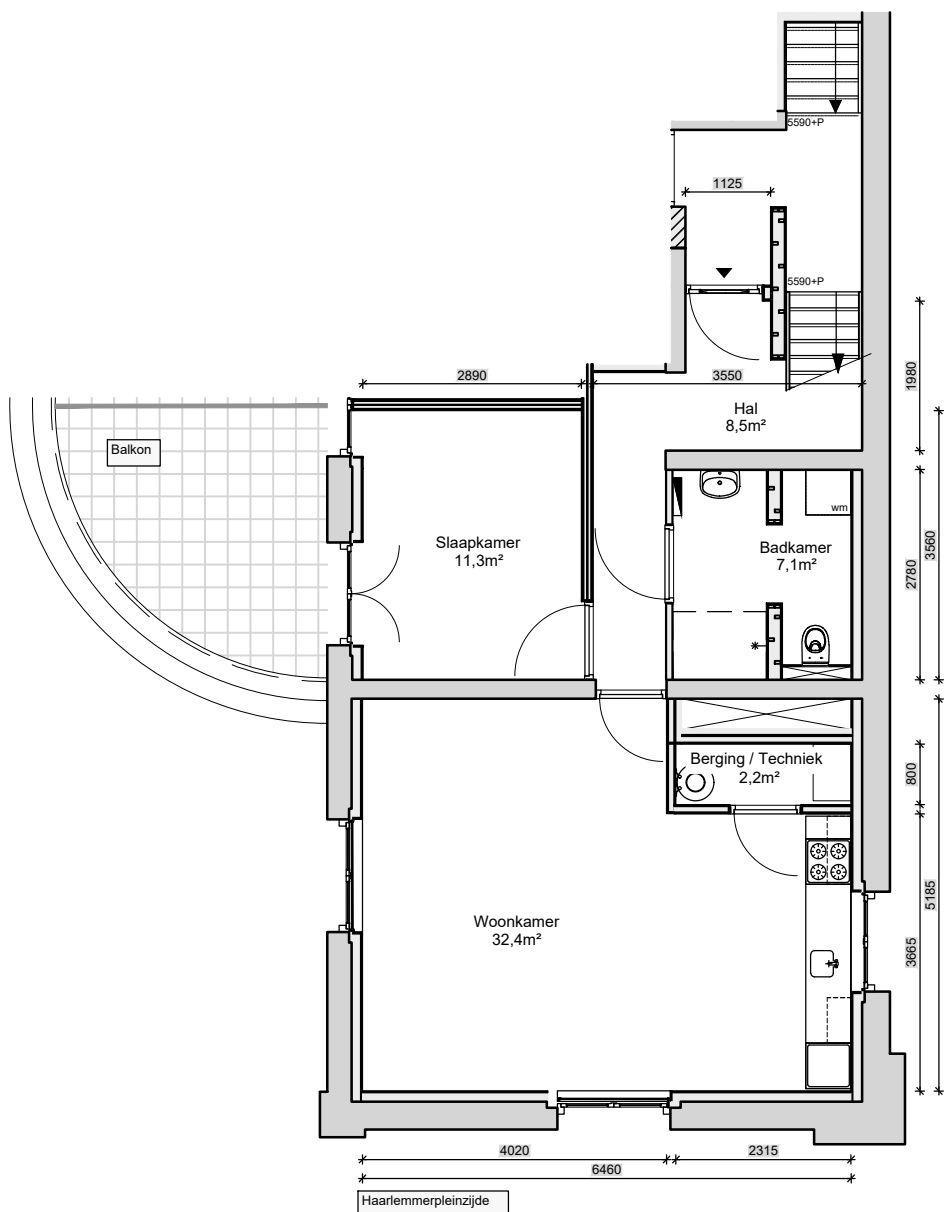


1 8 5 5

Type : Woning
Adres : Haarlemmerplein 68B
1^e verdieping

Maatvoering in millimeters
Aan opgeven maten kunnen geen
rechten worden ontleend

Bouwjaar	1840
Casco renovatie	2019
Hoogte	2,60 m
Aanrecht lengte	3,00 m
Isolatieglas	Nee
Achterzetbeglazing	Ja
Vloerisolatie	Ja
Dakisolatie	Ja
Voorzetwand	Ja
Gevelisolatie	Nee
Geluidsisolatie	Ja
Techniek	2,2m²
Warmtepomp	Ja
Buitenruimte	balkon

STADSHERSTEL AMSTERDAM
FORMAAT : A4
SCHAAL : 1 : 100
DATUM : 01-07-2019