


Bouwjaar	<1900
Kasko verb.	2005
Won. verb.	2005
Hoogte	-
Aanrechlengte	2.00 m
Isolatieglas	Nee m2
Vloer Isolatie	ja
Dak isolatie	ja
Spouw isolatie	Nee
Gevel isolatie	Voorgevel
Geluidsisolatie	?
CV.	Combi
Zolder/berging	- m2
Tuin	- m2

9	9	4	3	9	0	1	A
---	---	---	---	---	---	---	---

TYPE Woning
 ADRES
 2e Weteringdwarsstraat 71 D
 souterrain

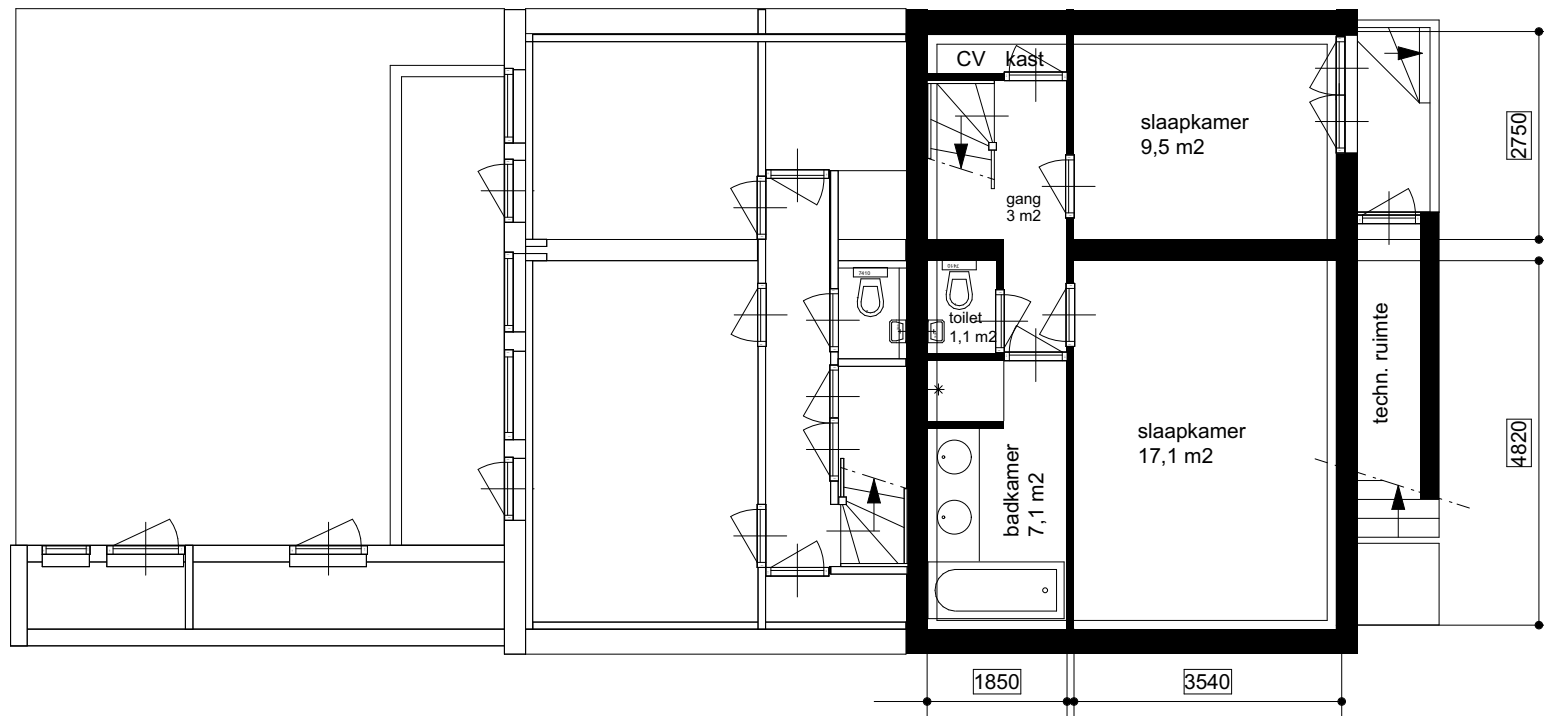

Bouwjaar	<1900
Kasko verb.	2005
Won. verb.	2024
Hoogte	-
Aanrechlengte	2.00 m
Isolatieglas	Nee m2
Vloer Isolatie	ja
Dak isolatie	ja
Spouw isolatie	Nee
Gevel isolatie	Voorgevel
Geluidsisolatie	?
CV.	Combi
Zolder/berging	- m2
Tuin	- m2

9	9	4	3	9	0	1	B
---	---	---	---	---	---	---	---

TYPE Woning
 ADRES
 2e Weteringdwarsstraat 71 D
 Beletage

