


Bouwjaar	<1900	
Kasko verb.		
Won. verb.		
Hoogte	2,1	
Aanrechlengte	2,2	m ¹
Isolatieglas	Ja	m ²
Vloerisolatie	Nee	
Dakisolatie	Nee	
Spouw isolatie	Nee	
Gevel isolatie	Ja	
Geluidsisolatie	Ja, vloer	
CV	Combi	
Berging	7,3	m ²
Tuin		m ²

TYPE Woning
 ADRES
 Spinhuissteeg 3A

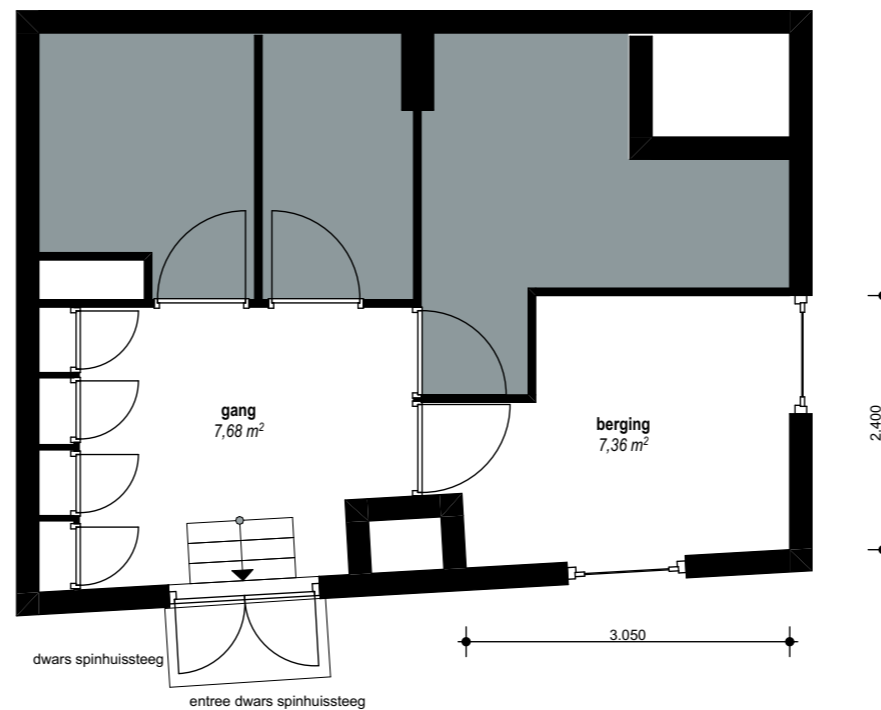


souterrain

Bouwjaar	<1900	
Kasko verb.		
Won. verb.		
Hoogte	2,1	
Aanrechtlengte	2,2	m ¹
Isolatieglas	Ja	m ²
Vloerisolatie	Nee	
Dakisolatie	Nee	
Spouw isolatie	Nee	
Gevel isolatie	Ja	
Geluidsisolatie	Ja, vloer	
CV	Combi	
Berging	7,3	m ²
Tuin		m ²

TYPE Woning

ADRES
Spinhuissteeg 3A

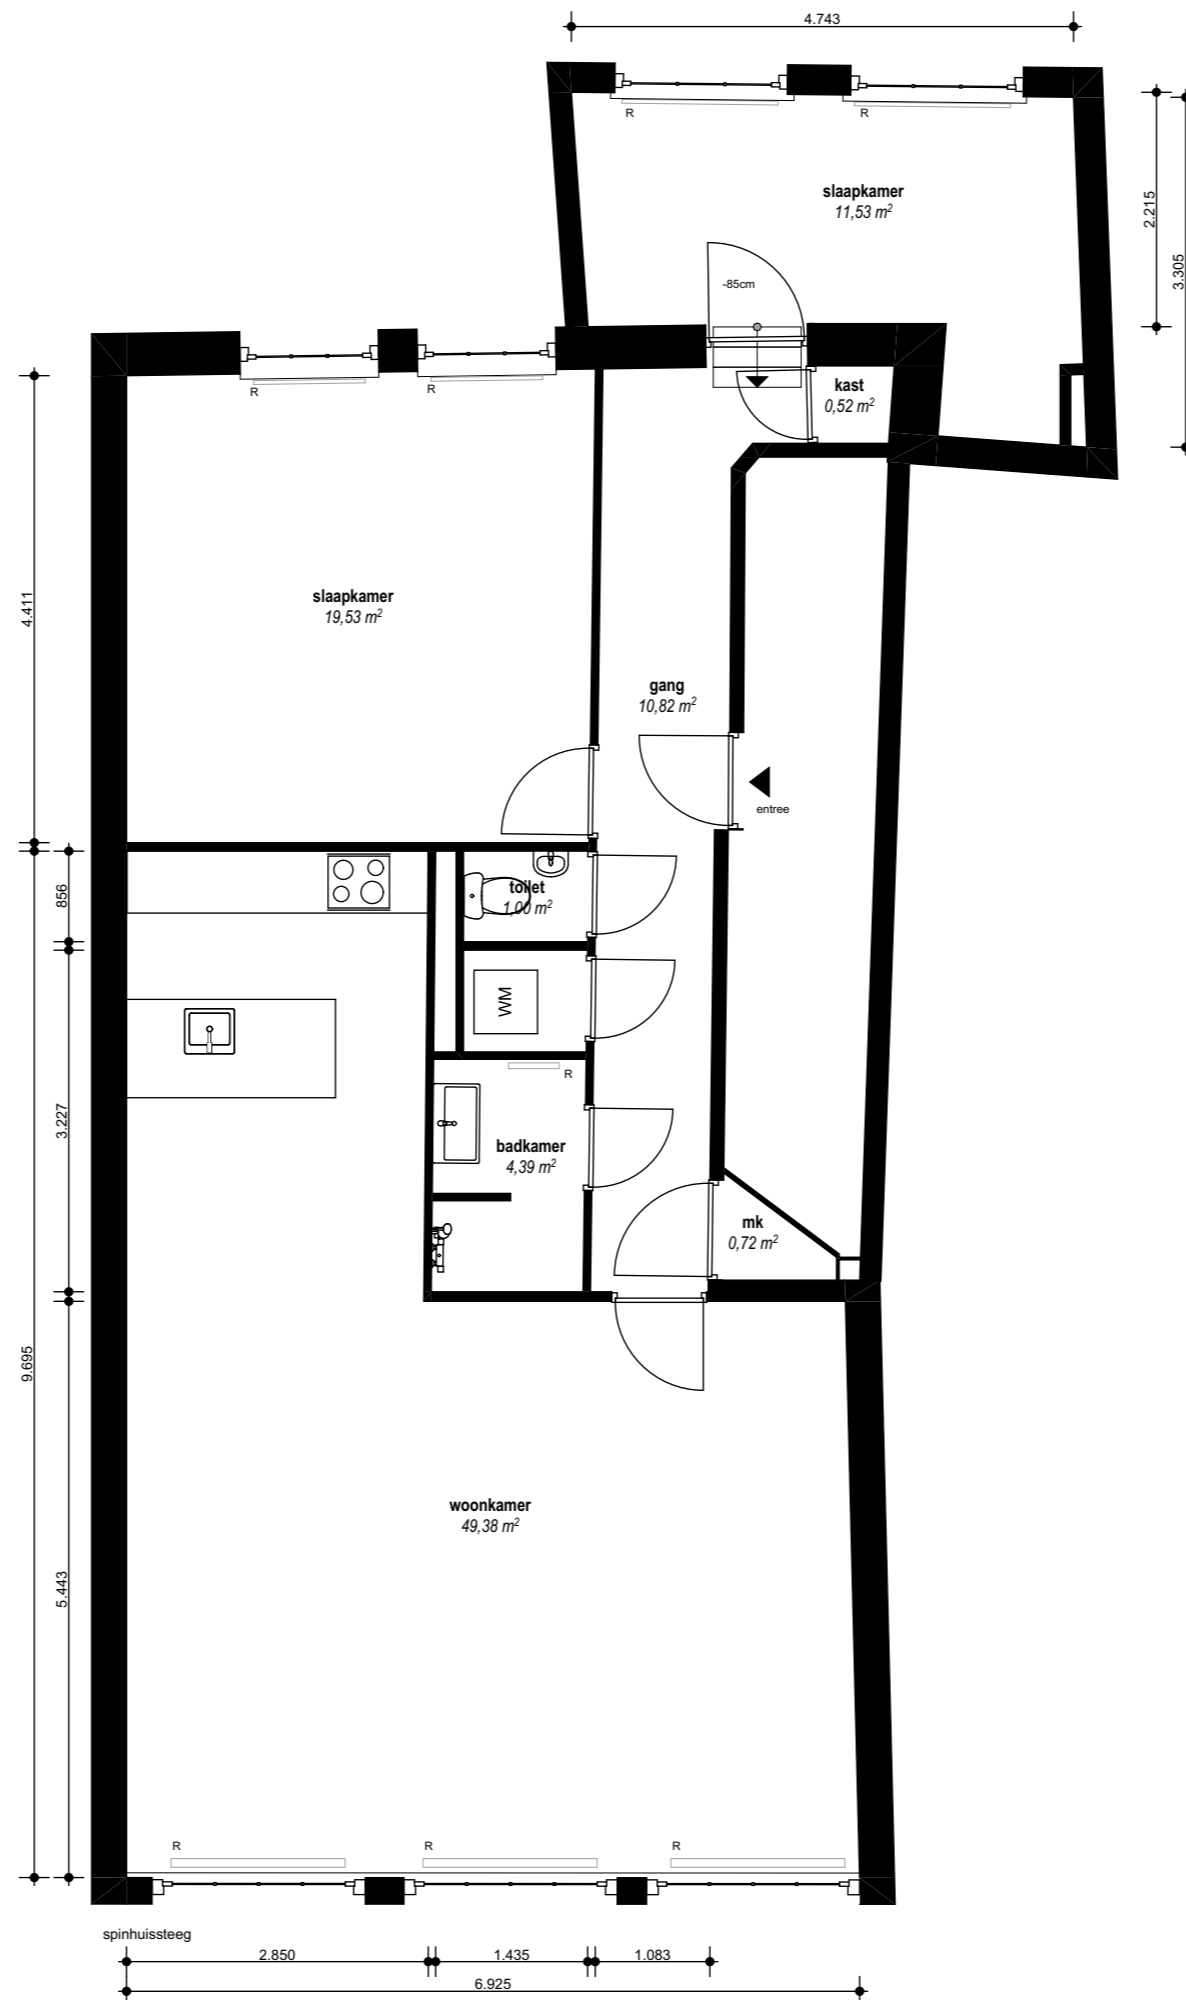

1^e verdieping

Aan opgegeven maten kunnen geen rechten worden ontleend