


Bouwjaar	1885	
Kasko verb.	2023	
Won. verb.	2023	
Hoogte	2,6m	
Aanrechlengte	2,9m	
Isolatieglas	Ja	
Vloer Isolatie	Ja	
Dak Isolatie	Ja	
Spouw Isolatie	n.v.t.	
Gevel Isolatie	Ja	
Geluidsisolatie	Ja	
Verwarming	LT/Vloer	
Berging	Nee	
Tuin	27,5	M2

									88	638
--	--	--	--	--	--	--	--	--	----	-----

Woning  
Westzijde 177  
Beganegrond

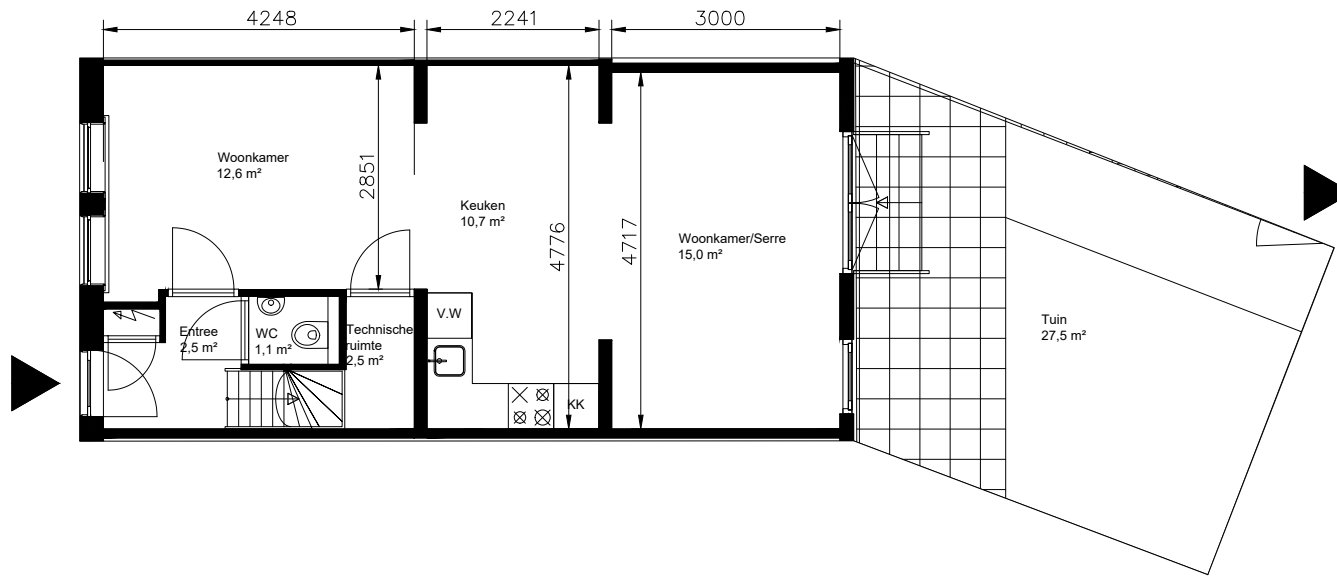


STADSHERSTEL AMSTERDAM  
FORMAAT: A4  
SCHAAL: 1:100  
DATUM: 22-06-2023

Aan opgegeven maten kunnen geen rechten worden ontleend.

Bouwjaar	1885	
Kasko verb.	2023	
Won. verb.	2023	
Hoogte	2,6m	
Aanrechlengte	2,9m	
Isolatieglas	Ja	
Vloer Isolatie	Ja	
Dak Isolatie	Ja	
Spouw Isolatie	n.v.t.	
Gevel Isolatie	Ja	
Geluidsisolatie	Ja	
Verwarming	LT/Vloer	
Berging	Nee	
Tuin	27,5	M2

				88			638
--	--	--	--	----	--	--	-----

Woning  
Westzijde 177  
Verdieping

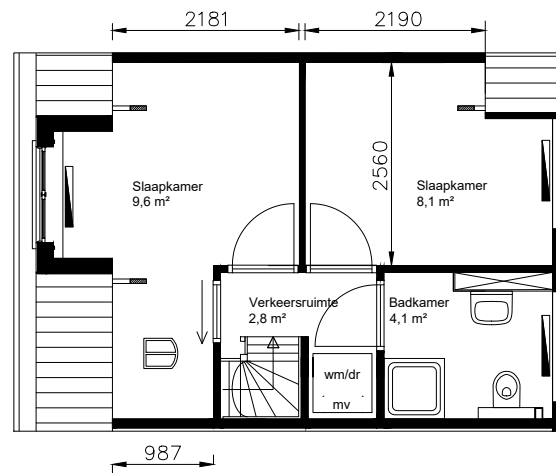

STADSHERSTEL AMSTERDAM  
FORMAAT: A4  
SCHAAL: 1:100  
DATUM: 22-06-2023

Aan opgegeven maten kunnen geen rechten worden ontleend.