


Bouwjaar	
Kasko verb.	
Won. verb.	
Hoogte	
Aanreclengte	m
Isolatieglas	m ²
Vloer isolatie	
Dak isolatie	
Spouw isolatie	
Gewel isolatie	
Geluidsisolatie	
CV.	
Zolder/berging	
Tuin	

-  Brandmelder
-  Uitgang met Noodverlichting
-  Ontruimingsalarm
-  saval inbouw brandslang-haspelkast 20m/3/4
-  Rookmelder
-  Poederblusser
-  Richting uitgang
-  Noodverlichting

4	0	4	3	6	0	1	A
TYPE	Bedrijfsruimte						
ADRES	Obi plein 18 Amsterdam Beganegrond						

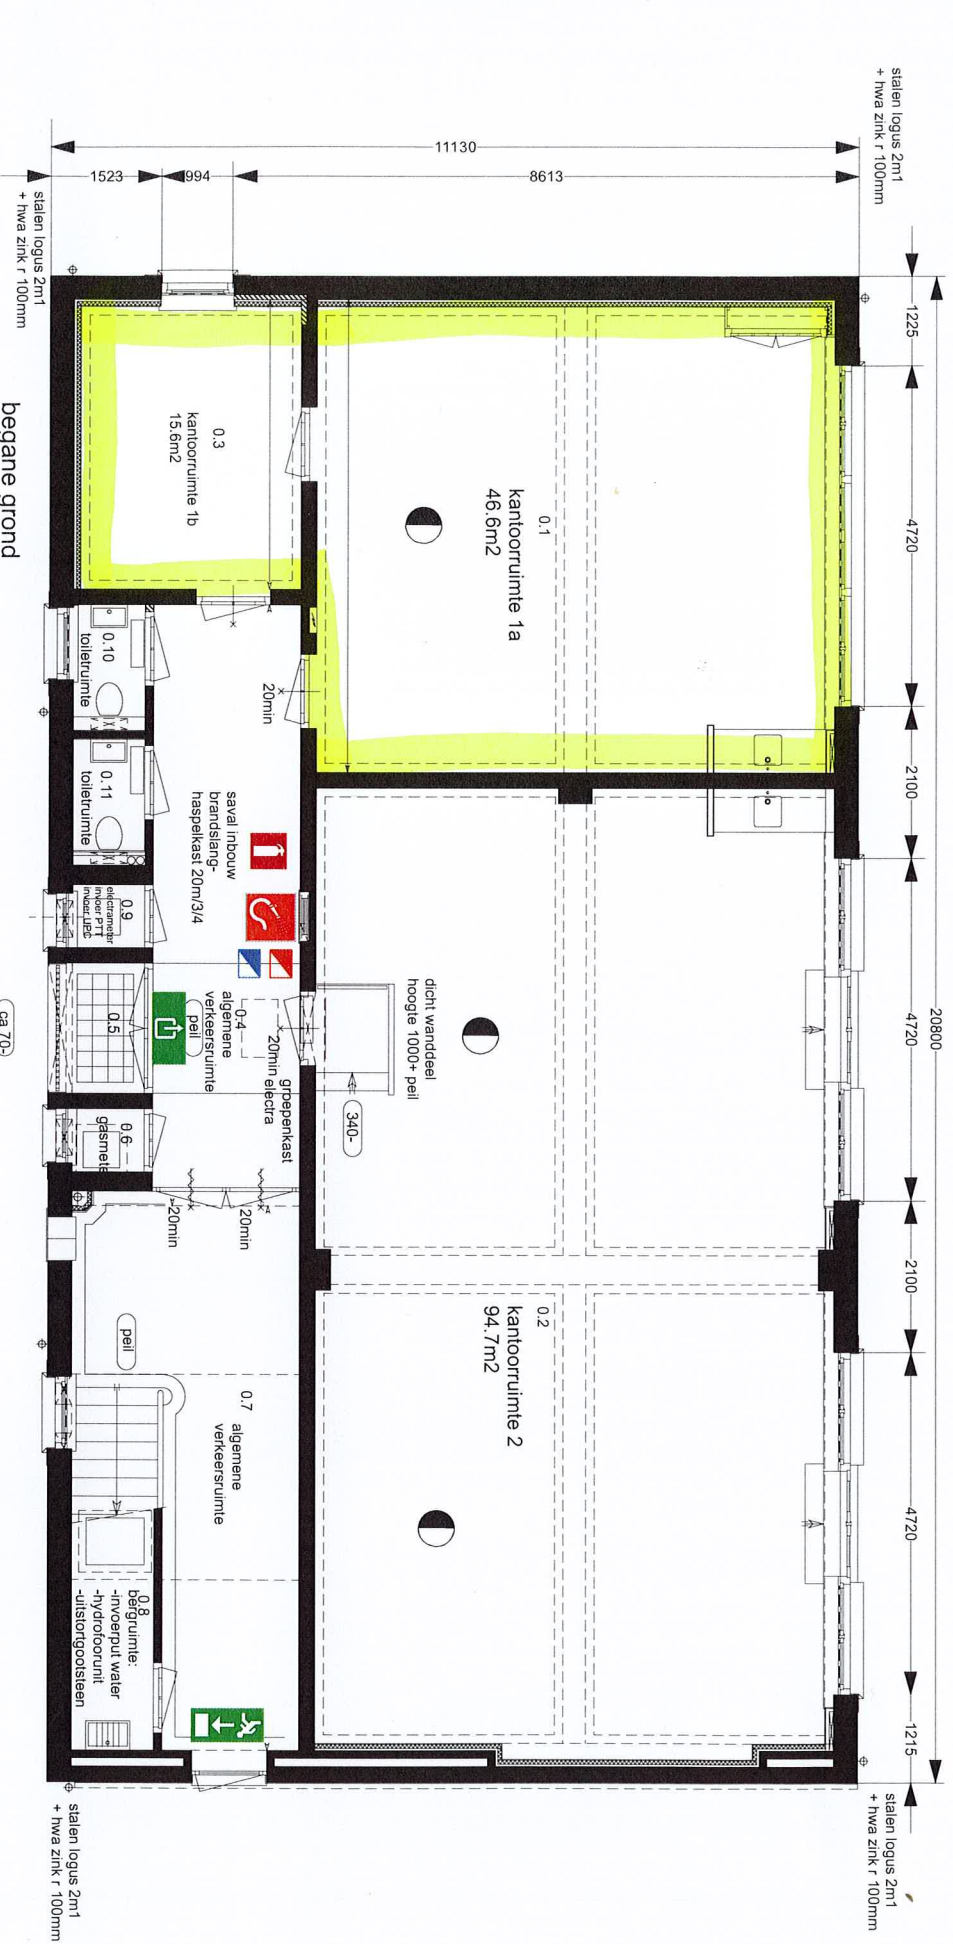

Aan opgegeven maten kunnen geen rechten worden ontleend.

STADSHERSTEL © AMSTERDAM 1 : 100 d.d. 150710