
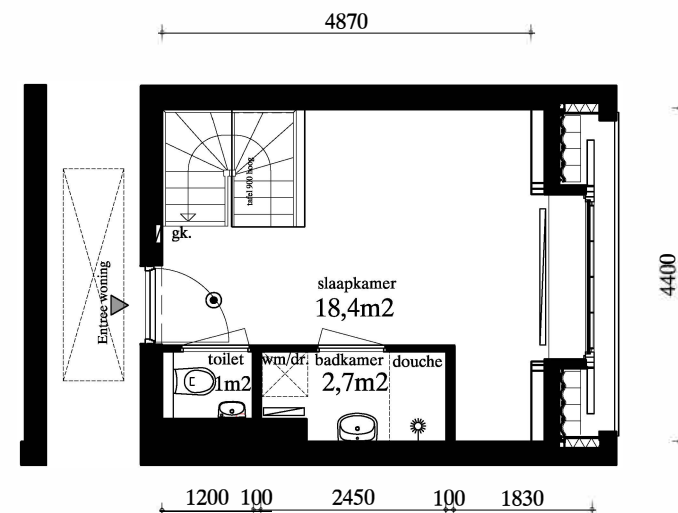



Bouwjaar	2010
Hoogte	2.62m
Aanrechlengte	3.00m1
Isolatieglas	Ja
Vloer isolatie	Ja
Dak isolatie	Ja
Spouw isolatie	Ja
Gevel isolatie	Ja
Geluids isolatie	Ja
C.V.	Ja
Terras	Ja
Berging in gems. ruimte+containerhok behoort bij W1	Ja

2010

Type :Woning
 ADRES :Dudezijds Armsteeg no.10

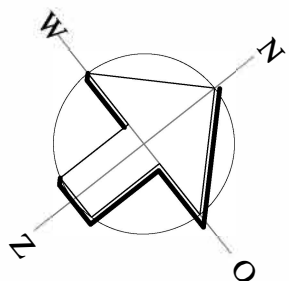

2e Verdieping

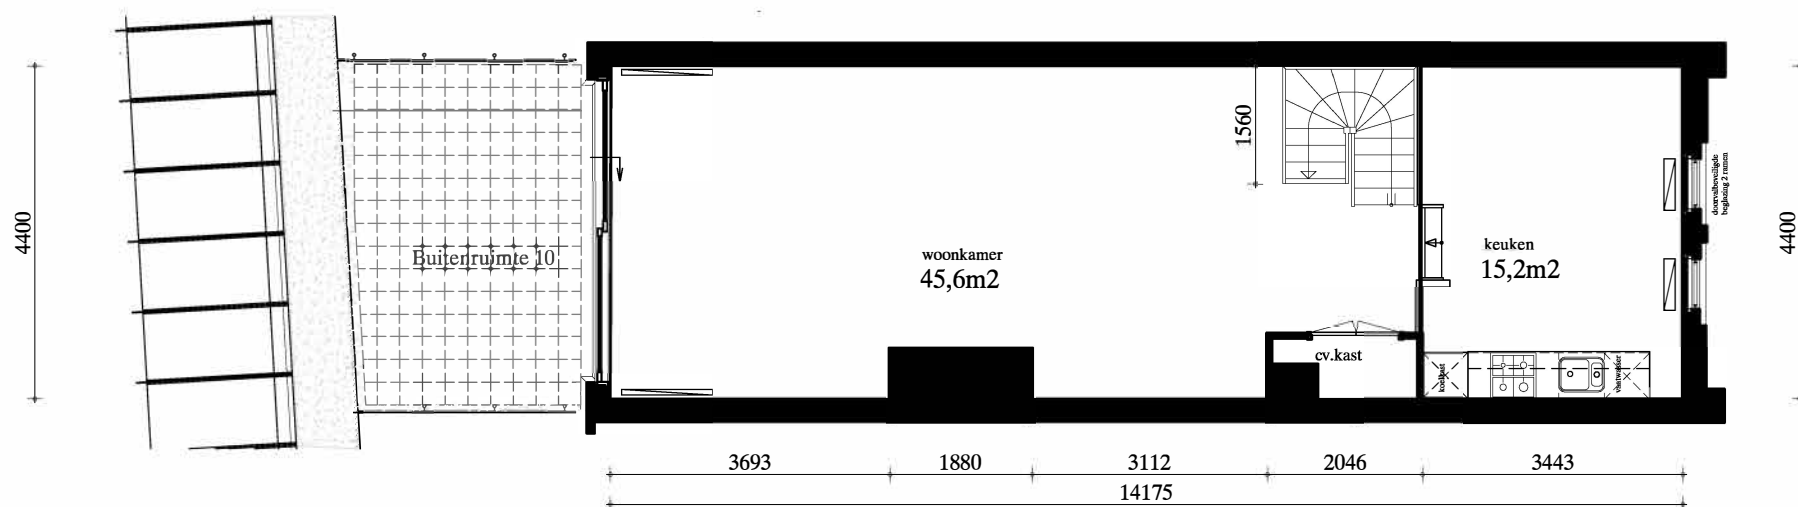

1e Verdieping

Aan opgegeven maten kunnen geen rechten worden ontleend