

ROSENSTOCK-HUESSY HUIS - KAPEL & BIBLIOTHEEK


Hagestraat 10-M, 2011 CV Haarlem - maten en namen

Contact: 023 531 71 18




StadsHerstel Amsterdam NV
Amstelveld 10
1017 JD Amsterdam
020 5200090
zalen@stadsherstel.nl
www.stadsherstel.nl

Verhuurtekening
Eerste en tweede verdieping
bibliotheek & kapel
Schaal: 1:200
Datum: 28-01-2025

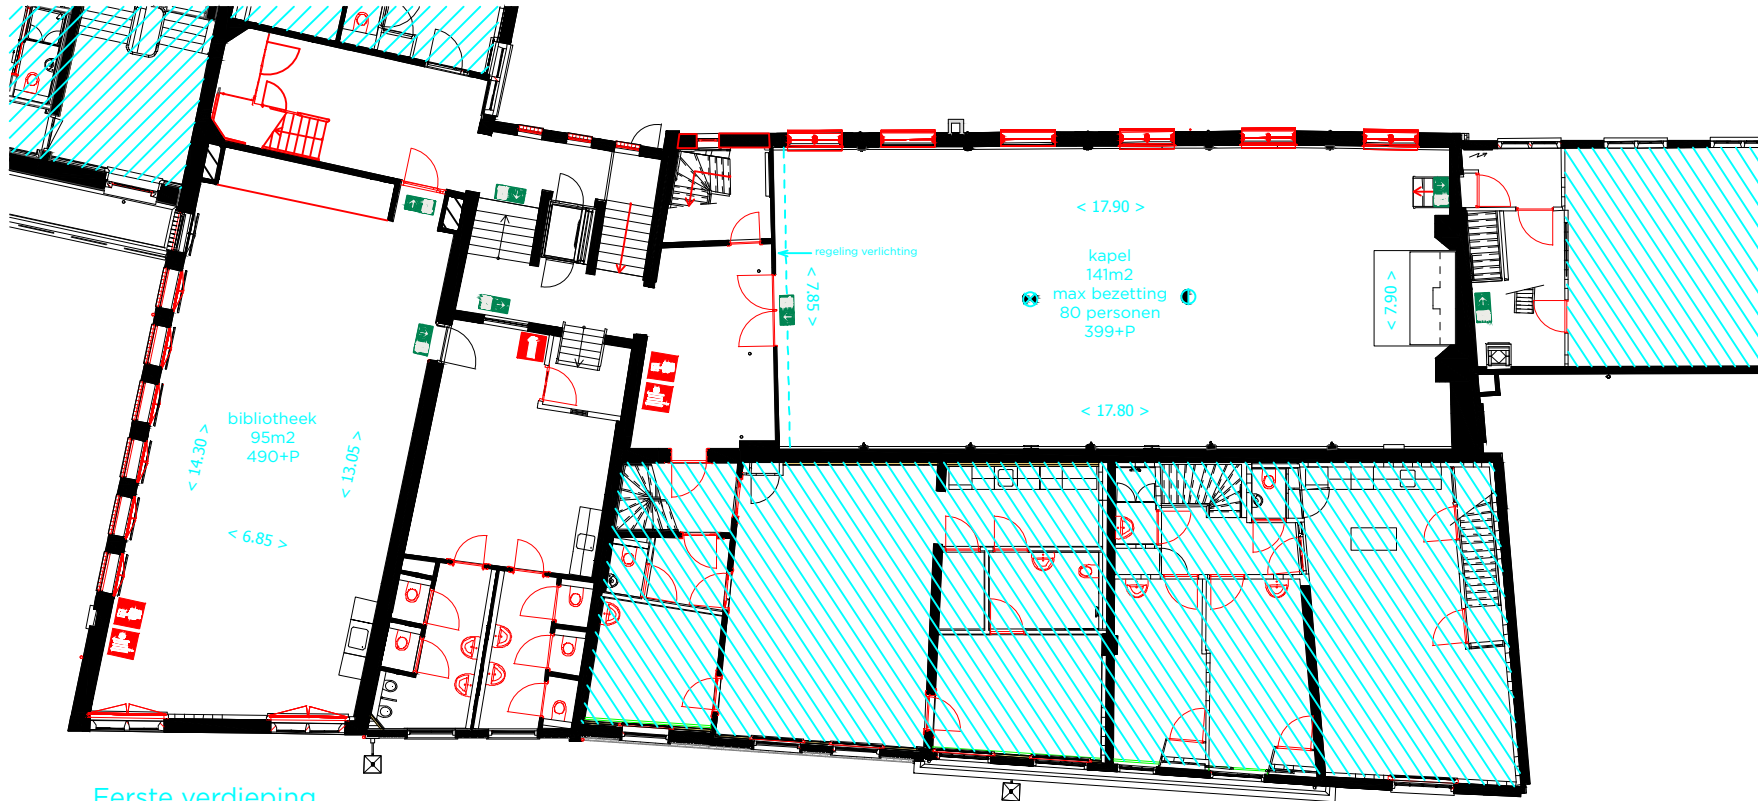

Eerste verdieping

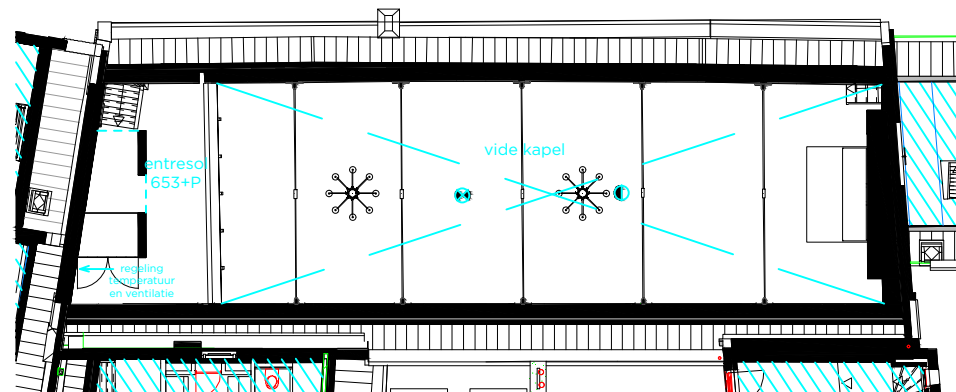

Tweede verdieping

- Behoort niet tot de beschikbare ruimte
- Uitgang
- Nooduitgang
- EHBO EHBO kist
- Blusdeken
- Brandslanghaspel
- Brandblusser
- Brandmeldknop
- Automatische Externe Defibrillator
- Noodverlichting
- Rookmelder
- Sirene
- K 1 Krachtstroom 32 amp.

Aan opgegeven maten kunnen geen rechten worden ontleend.

0 2 4 6 8 10