


Bouwjaar	<1900	
Kasko verb.	2025	
Won. verb.	2025	
Hoogte	2,27	
Aanrechtlengte	2,4	m ¹
Isolatieglas	Ja	m ²
Vloerisolatie	Nee	
Dakisolatie	Nee	
Spouw isolatie	Nee	
Gevel isolatie	Nee	
Geluidsisolatie	Nee	
CV	Combi	
Zolder / berging		m ²
Tuin		m ²

TYPE Woning
ADRES
Herenmarkt 25

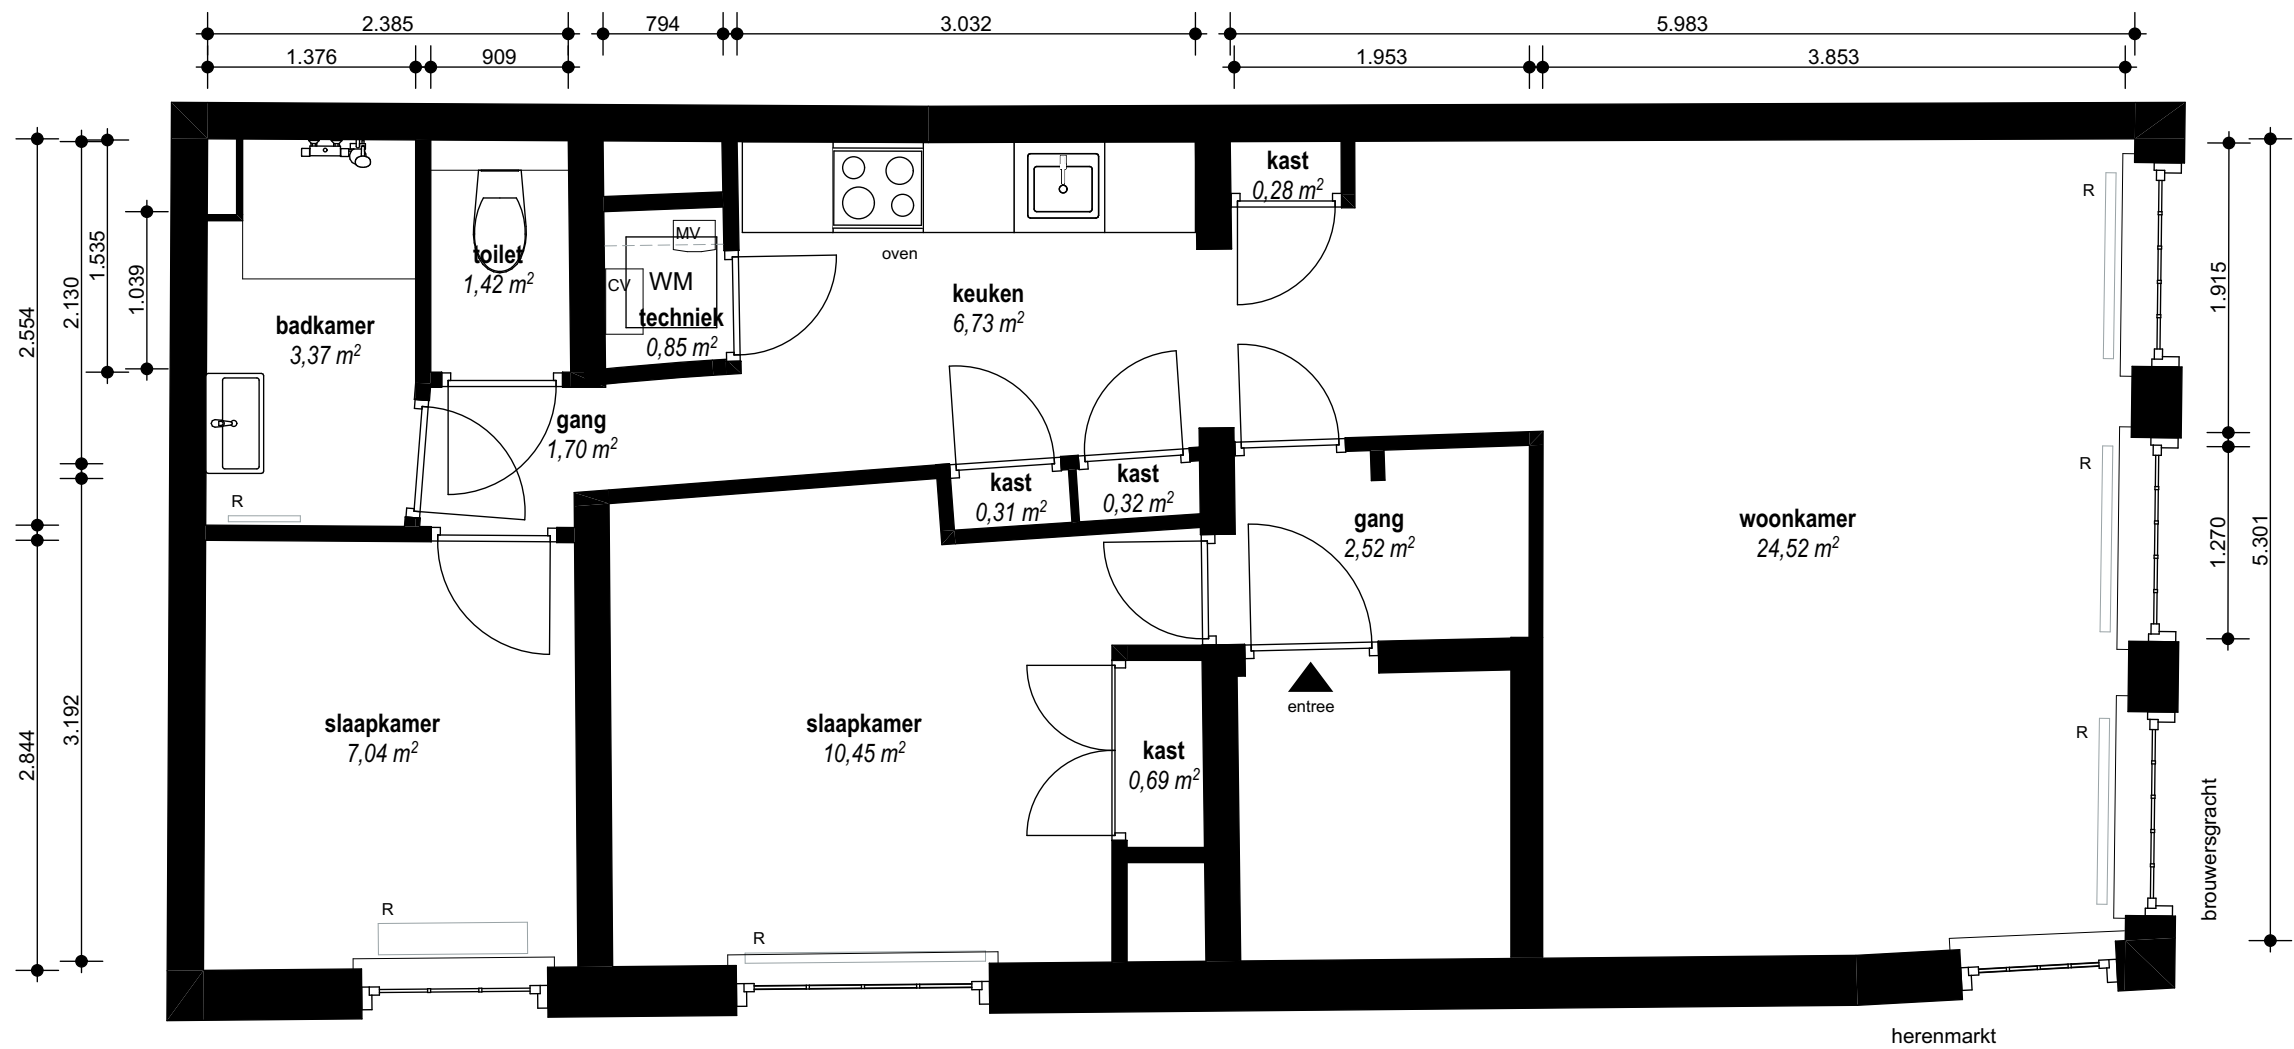

1^e verdieping

Aan opgegeven maten kunnen geen rechten worden ontleend