


Bouwjaar	<1900
kasko verb.	2004
Won. verb.	2004
Hoogte	2.85 m
Aarechtlengte	2.1 m
Isolatieglas	Nee
Vloer Isolatie	Ja
Dak Isolatie	Ja
Spouwisolatie	Nee
Gevel Isolatie	Nee
Geluidsisolati	Nee
€ . V.	Indiv.
Berging	---
Terras	---

9	9	3	4	0						0	4	A
---	---	---	---	---	--	--	--	--	--	---	---	---

Type Woning
ADRES

Kalkmarkt 10B
1e verdieping

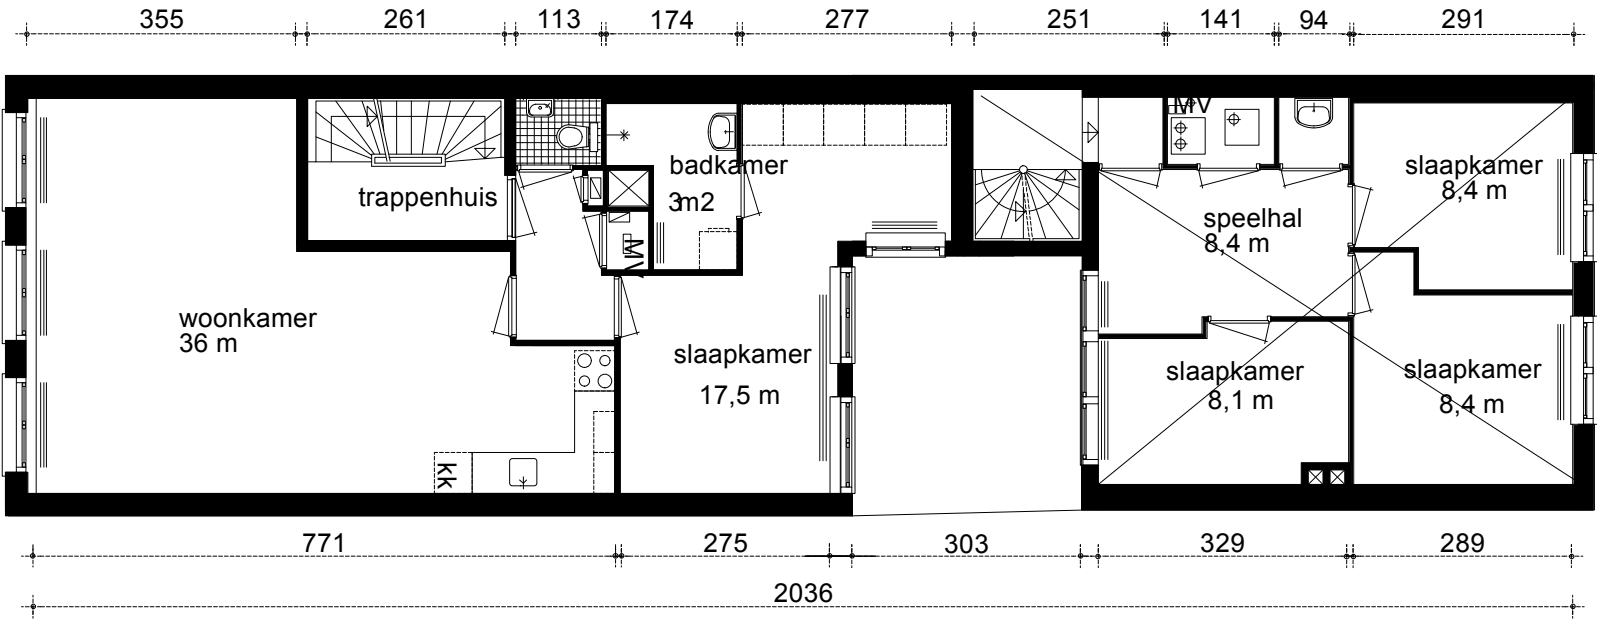

1e verdieping