


Bouwjaar	<1900	
Kasko verb.		
Won. verb.		
Hoogte		
Aanrechtlengte		m ¹
Isolatieglas	Nee	m ²
Vloerisolatie		
Dakisolatie		
Spouw isolatie	Nee	
Gevel isolatie	Nee	
Geluidsisolatie	Ja	
CV	Combi	
Zolder / berging		m ²
Tuin		m ²

TYPE Woning
ADRES
Lijnbaansgracht 308 B

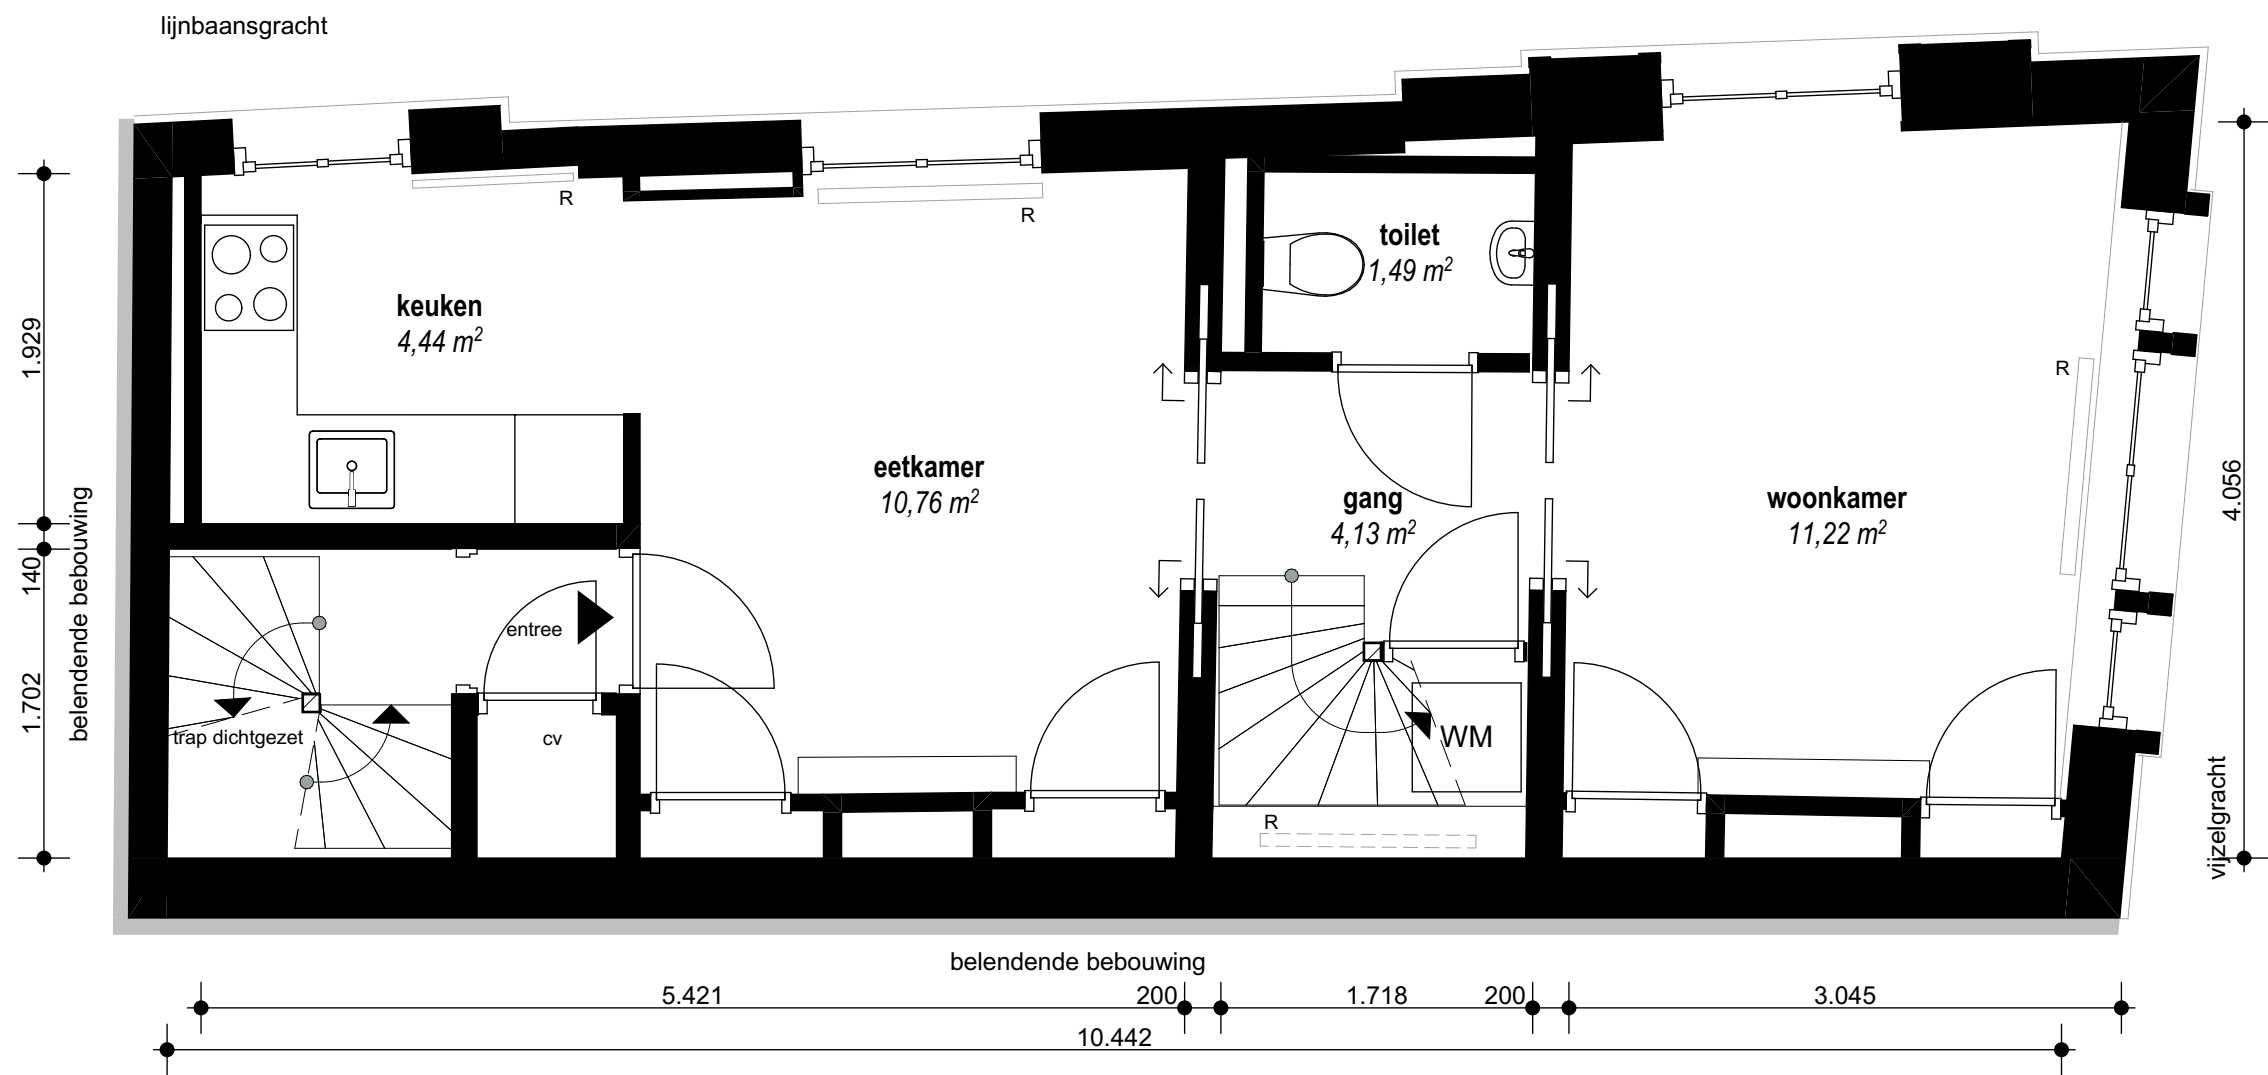

2e verdieping


Aan opgegeven maten kunnen geen rechten worden ontleend

Bouwjaar	<1900	
Kasko verb.		
Won. verb.		
Hoogte		
Aanrechtlengte		m ¹
Isolatieglas	Nee	m ²
Vloerisolatie		
Dakisolatie		
Spouw isolatie	Nee	
Gevel isolatie	Nee	
Geluidsisolatie	Ja	
CV	Combi	
Zolder / berging		m ²
Tuin		m ²

TYPE Woning

ADRES

Lijnbaansgracht 308 B

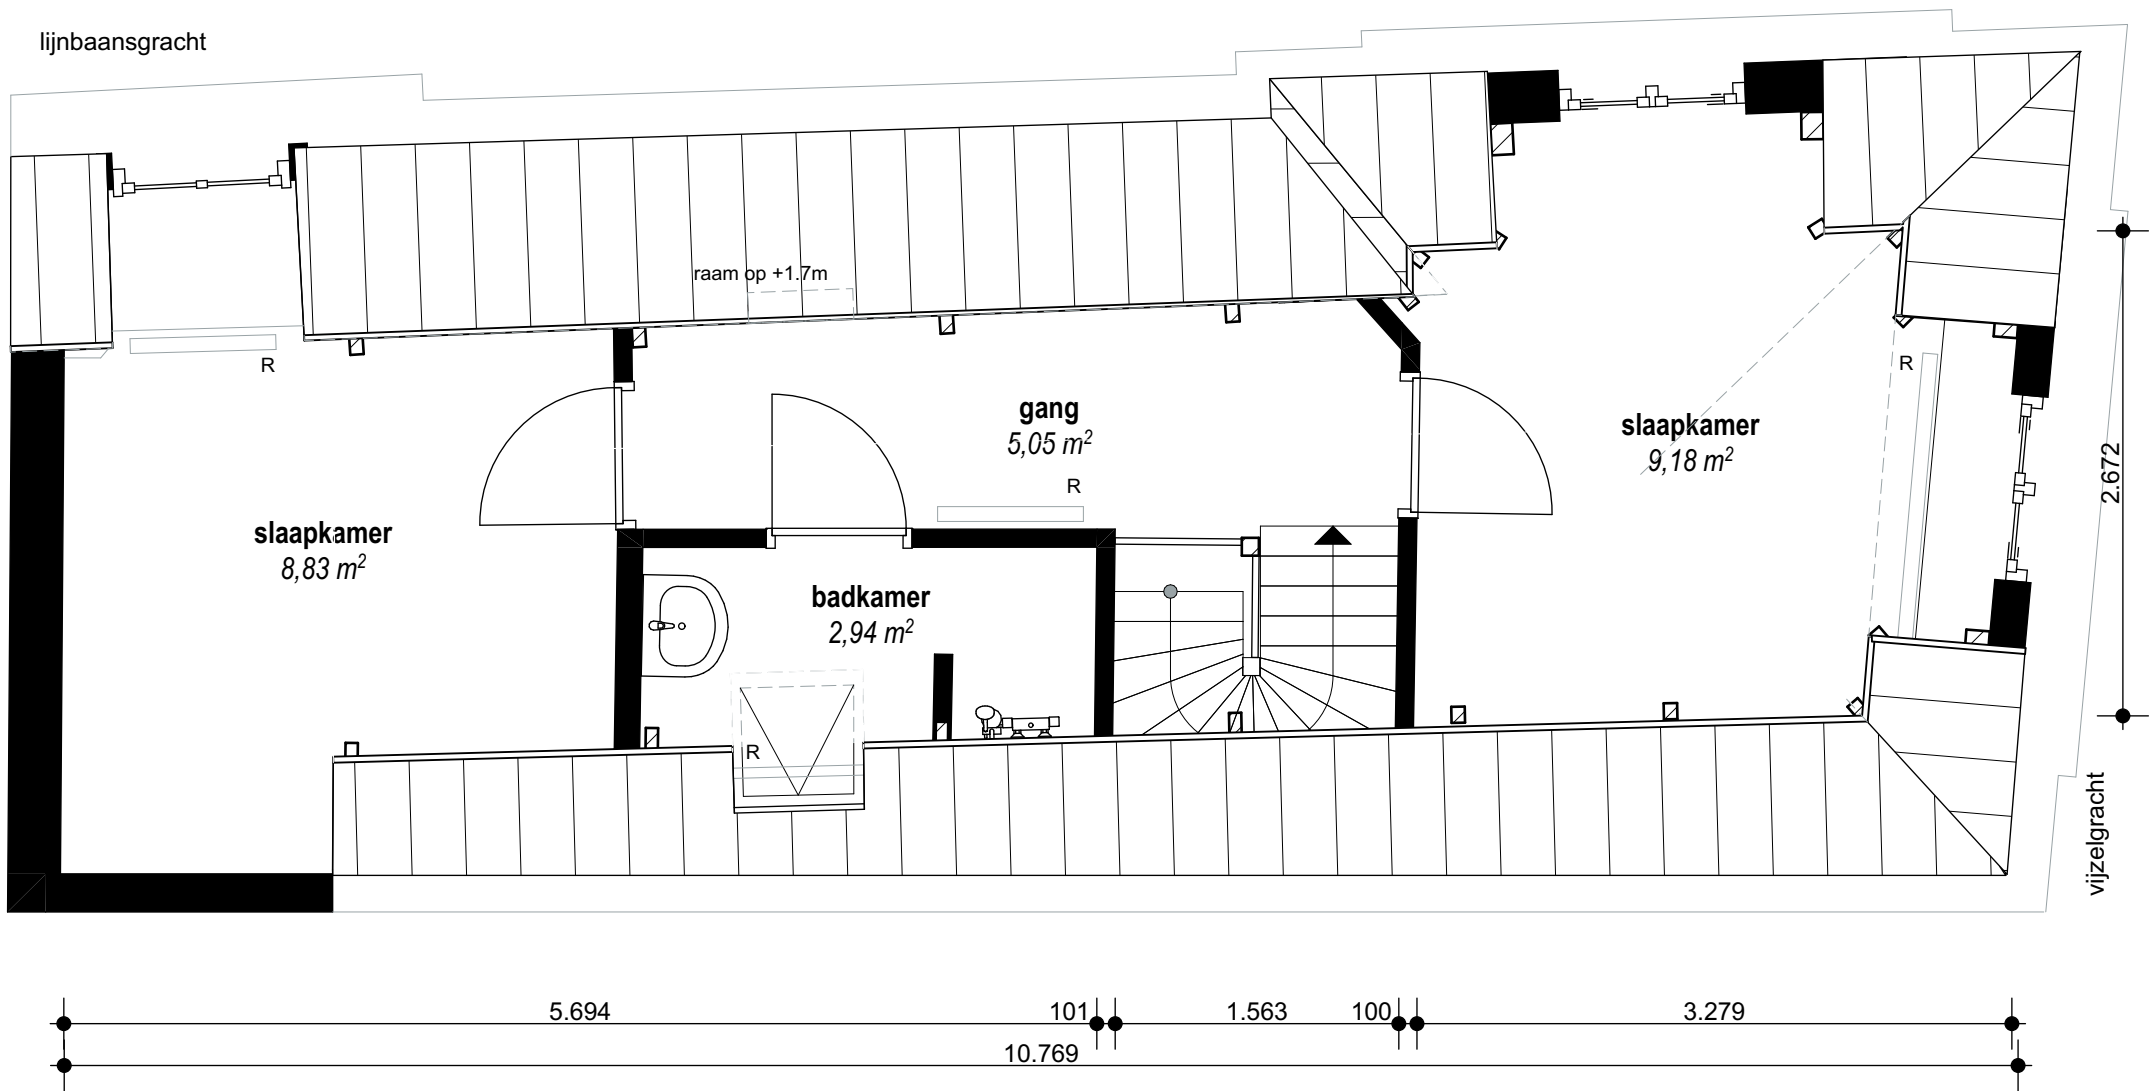

3e verdieping

Aan opgegeven maten kunnen geen rechten worden ontleend