


Bouwjaar	<1900	
Kasko verb.	2026	
Won. verb.	2026	
Hoogte	2,75	m ¹
Aanrechlengte	2,7	m ¹
Isolatieglas	Achterzetbeglazing	
Vloerisolatie	Ja	
Dakisolatie	Ja	
Spouw isolatie	Nvt	
Gevel isolatie	Ja	
Geluidsisolatie	Ja	
CV	Combi	
Berging		m ²
Tuin		m ²

TYPE Woning

ADRES

1e Laurierdwardsstraat 23-2

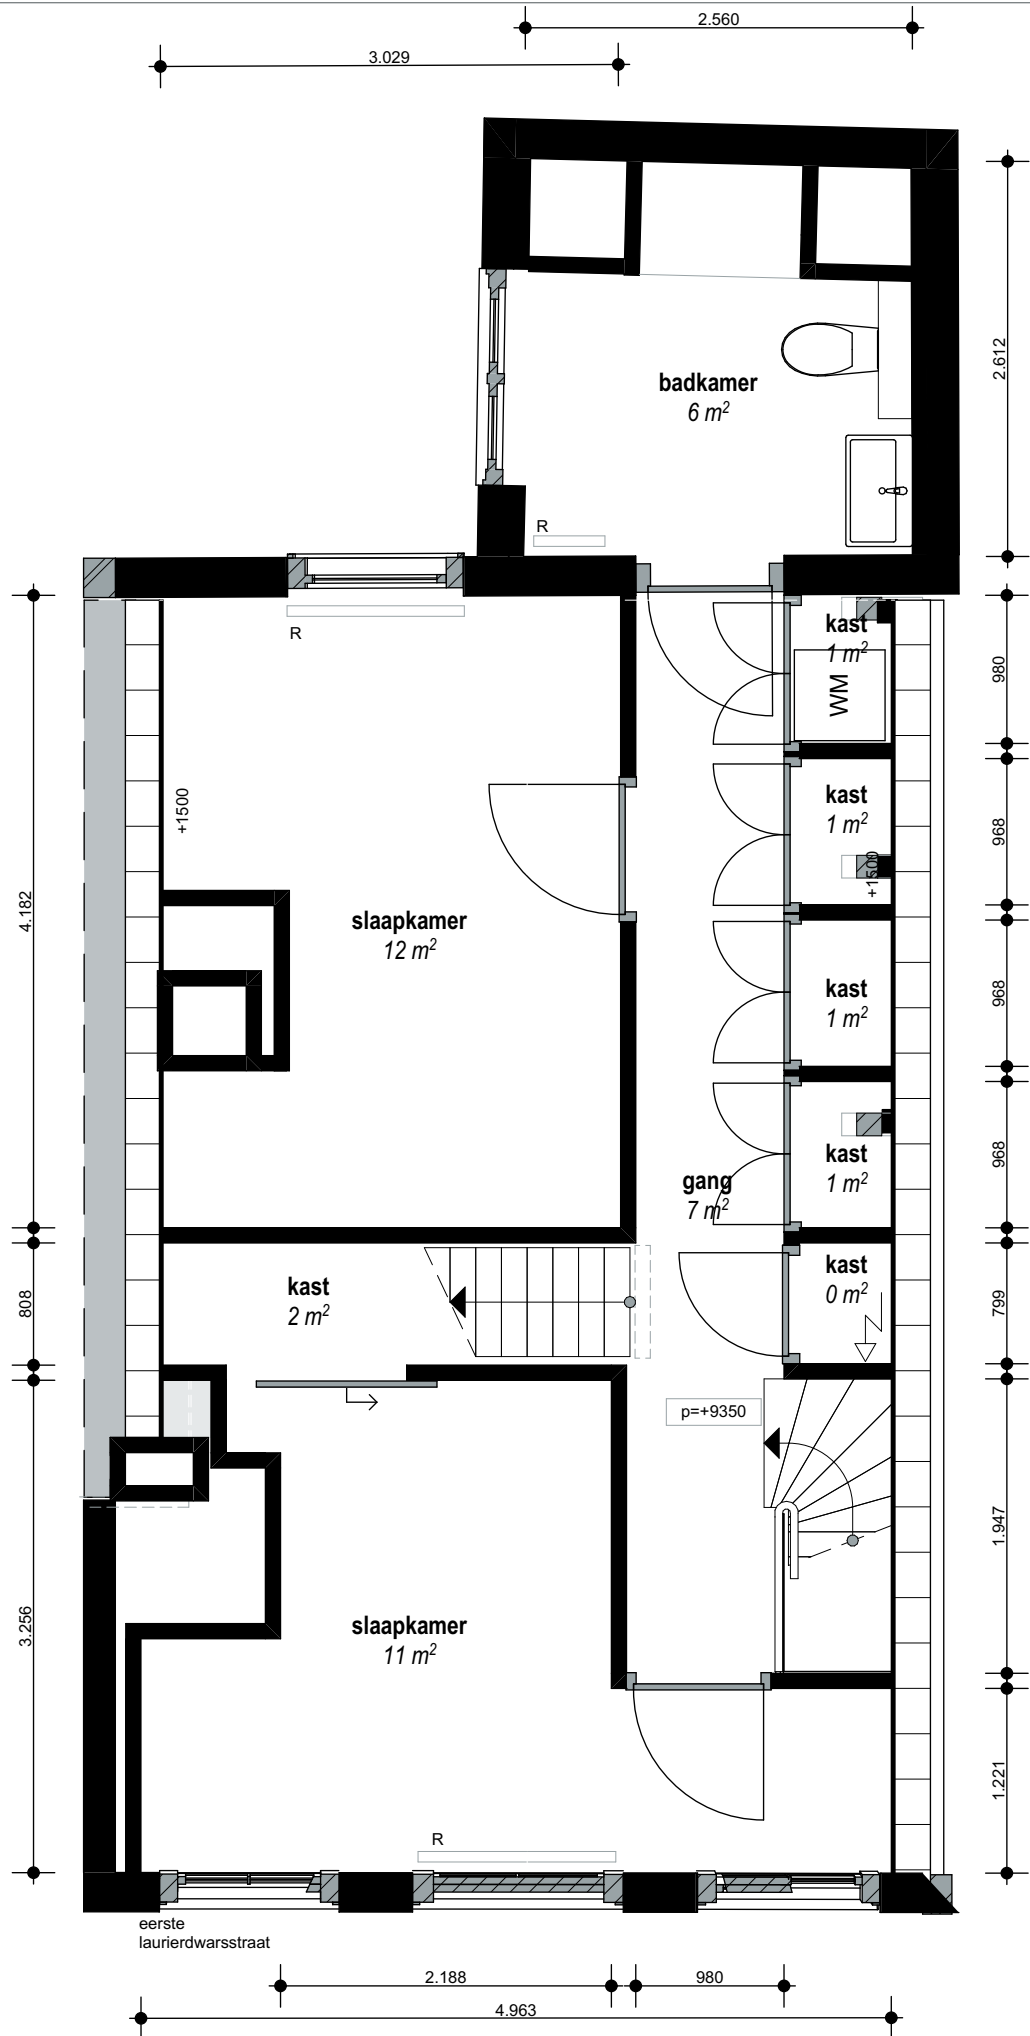

3e verdieping

Aan opgegeven maten kunnen geen rechten worden ontleend


Bouwjaar	<1900	
Kasko verb.	2026	
Won. verb.	2026	
Hoogte	2,75	m ¹
Aanrechlengte	2,7	m ¹
Isolatieglas	Achterzetbeglazing	
Vloerisolatie	Ja	
Dakisolatie	Ja	
Spouw isolatie	Nvt	
Gevel isolatie	Ja	
Geluidsisolatie	Ja	
CV	Combi	
Berging		m ²
Tuin		m ²

TYPE Woning

ADRES

1e Laurierdwardsstraat 23-2

4e verdieping

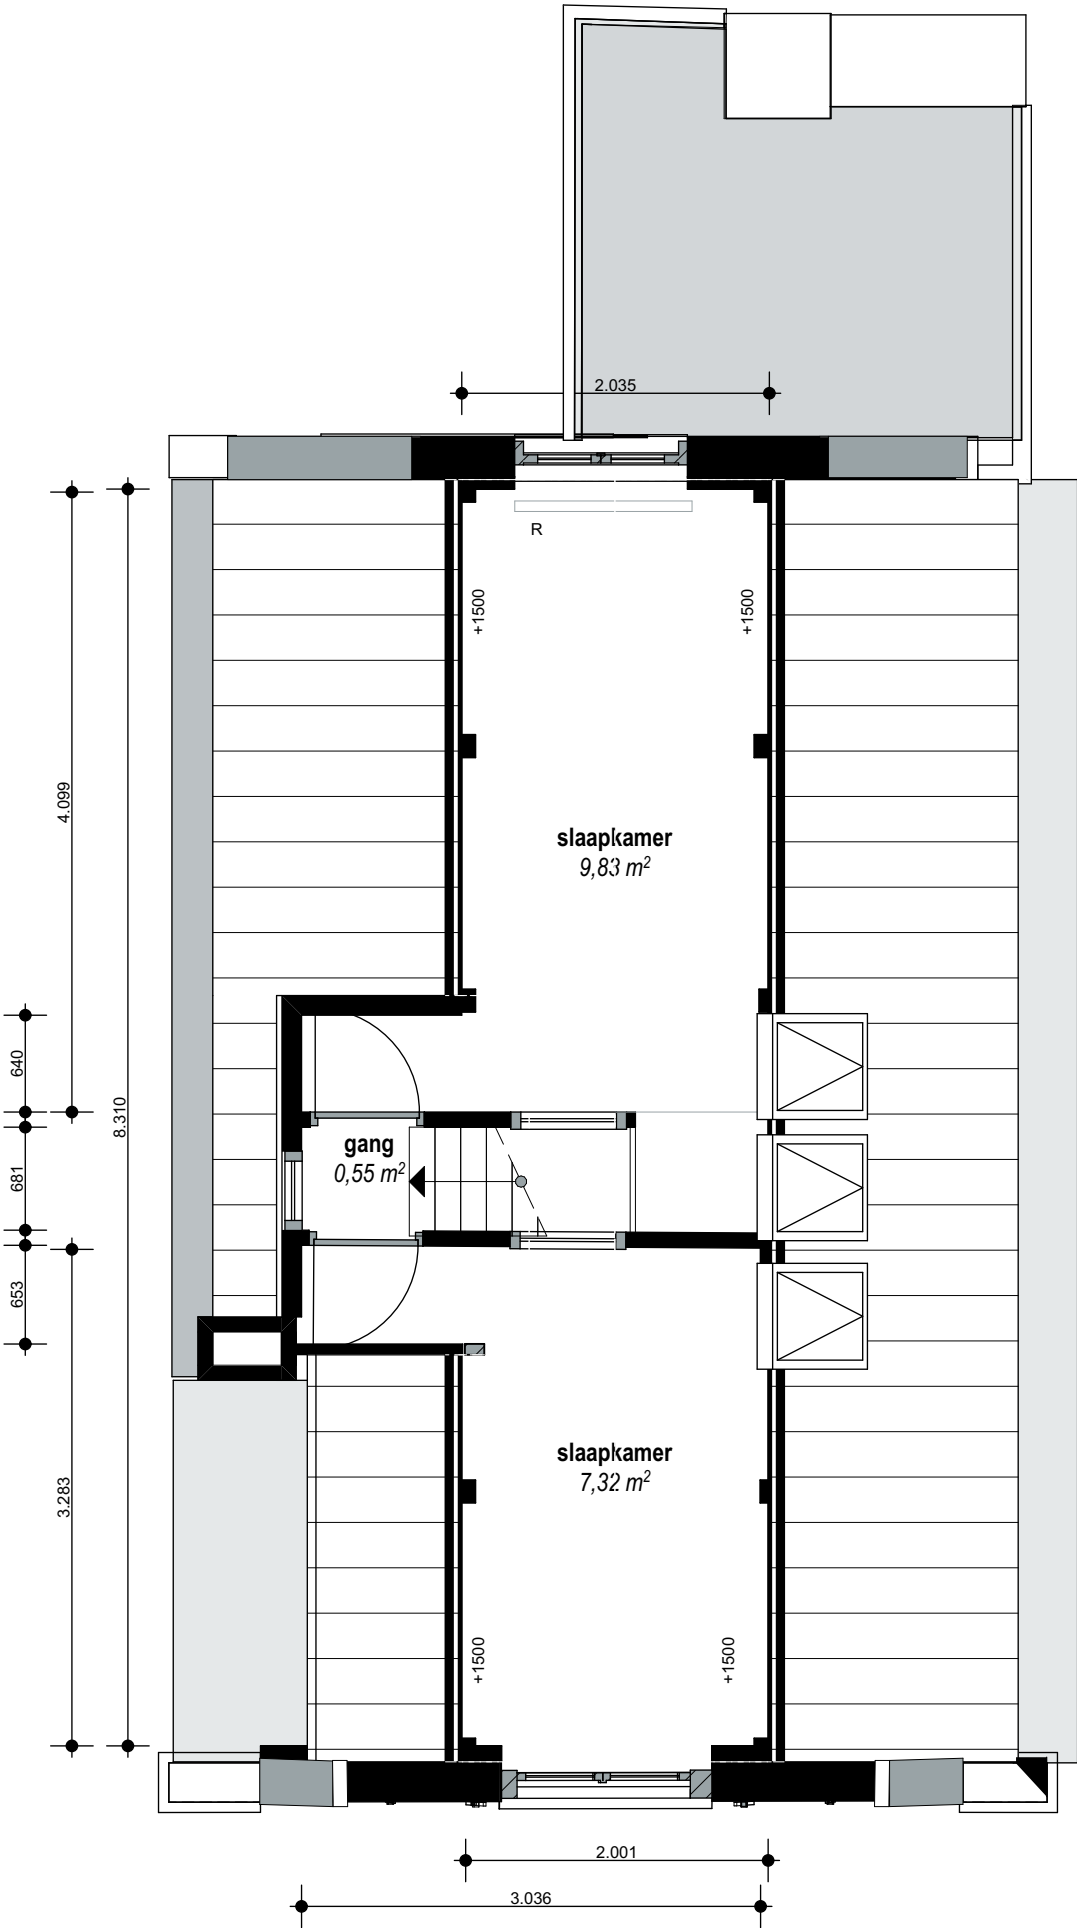

Aan opgegeven maten kunnen geen rechten worden ontleend