


Bouwjaar	<1900
Kasko verb.	1993
Won. verb.	1993
Hoogte	--
Aanrecht lengte	-- m
Isolatie glas	Ja m <sup>2</sup>
Vloer isolatie	Nee
Dak isolatie	Ja
Spouw isolatie	Nee
Gevel isolatie	Ja
Geluidsisolatie	Ja
CV.	Coll.
Zolder/berging	m <sup>2</sup>
Tuin	m <sup>2</sup>

32356 05A

TYPE Kantoor  
ADRES Nwe. Herengr. 49

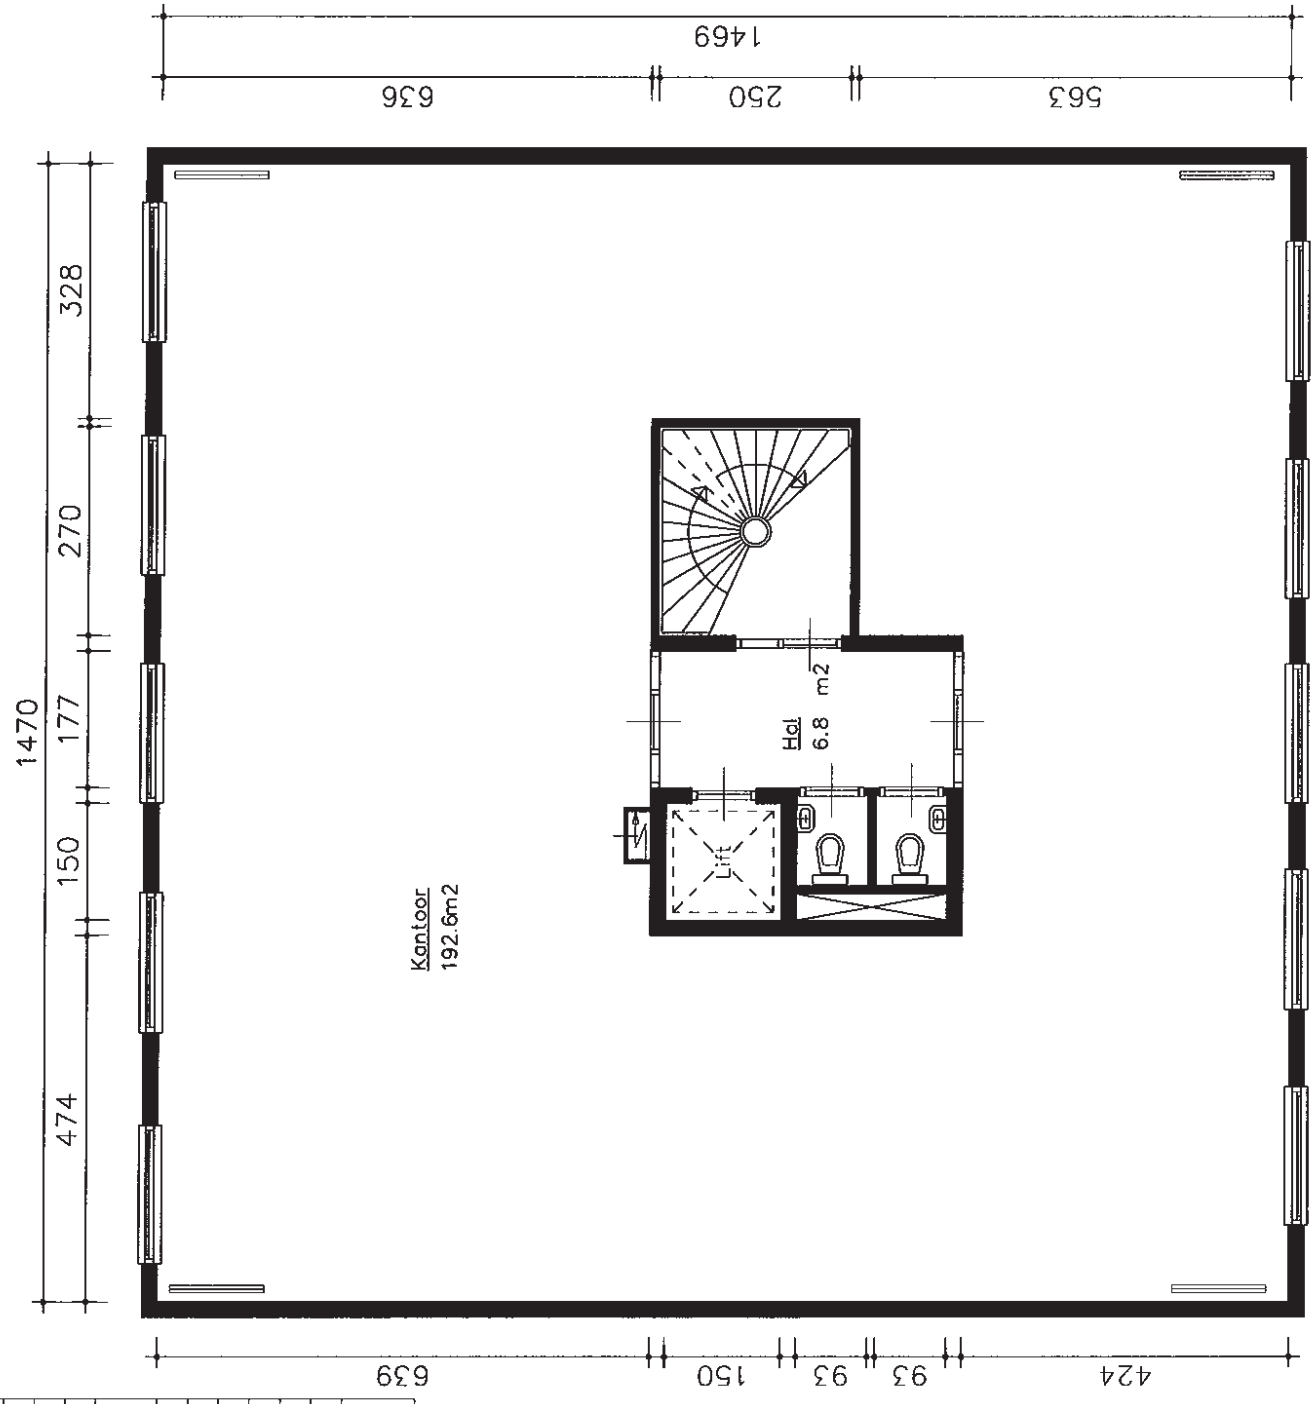

3e verdieping