


Bouwjaar	<1900	
Kasko verb.		
Won. verb.	2022	
Hoogte	4,7	m <sup>1</sup>
Aanrehtlengte	2,45	m <sup>1</sup>
Isolatieglas	Ja	
Vloerisolatie	Ja	
Dakisolatie	2,45	
Spouw isolatie	Nee	
Gevel isolatie	Ja	
Geluidsisolatie	Nee	
CV	Combi	
Zolder / berging		m <sup>2</sup>
Tuin		m <sup>2</sup>

TYPE Woning  
 ADRES  
 Rechtboomsloot 7-3

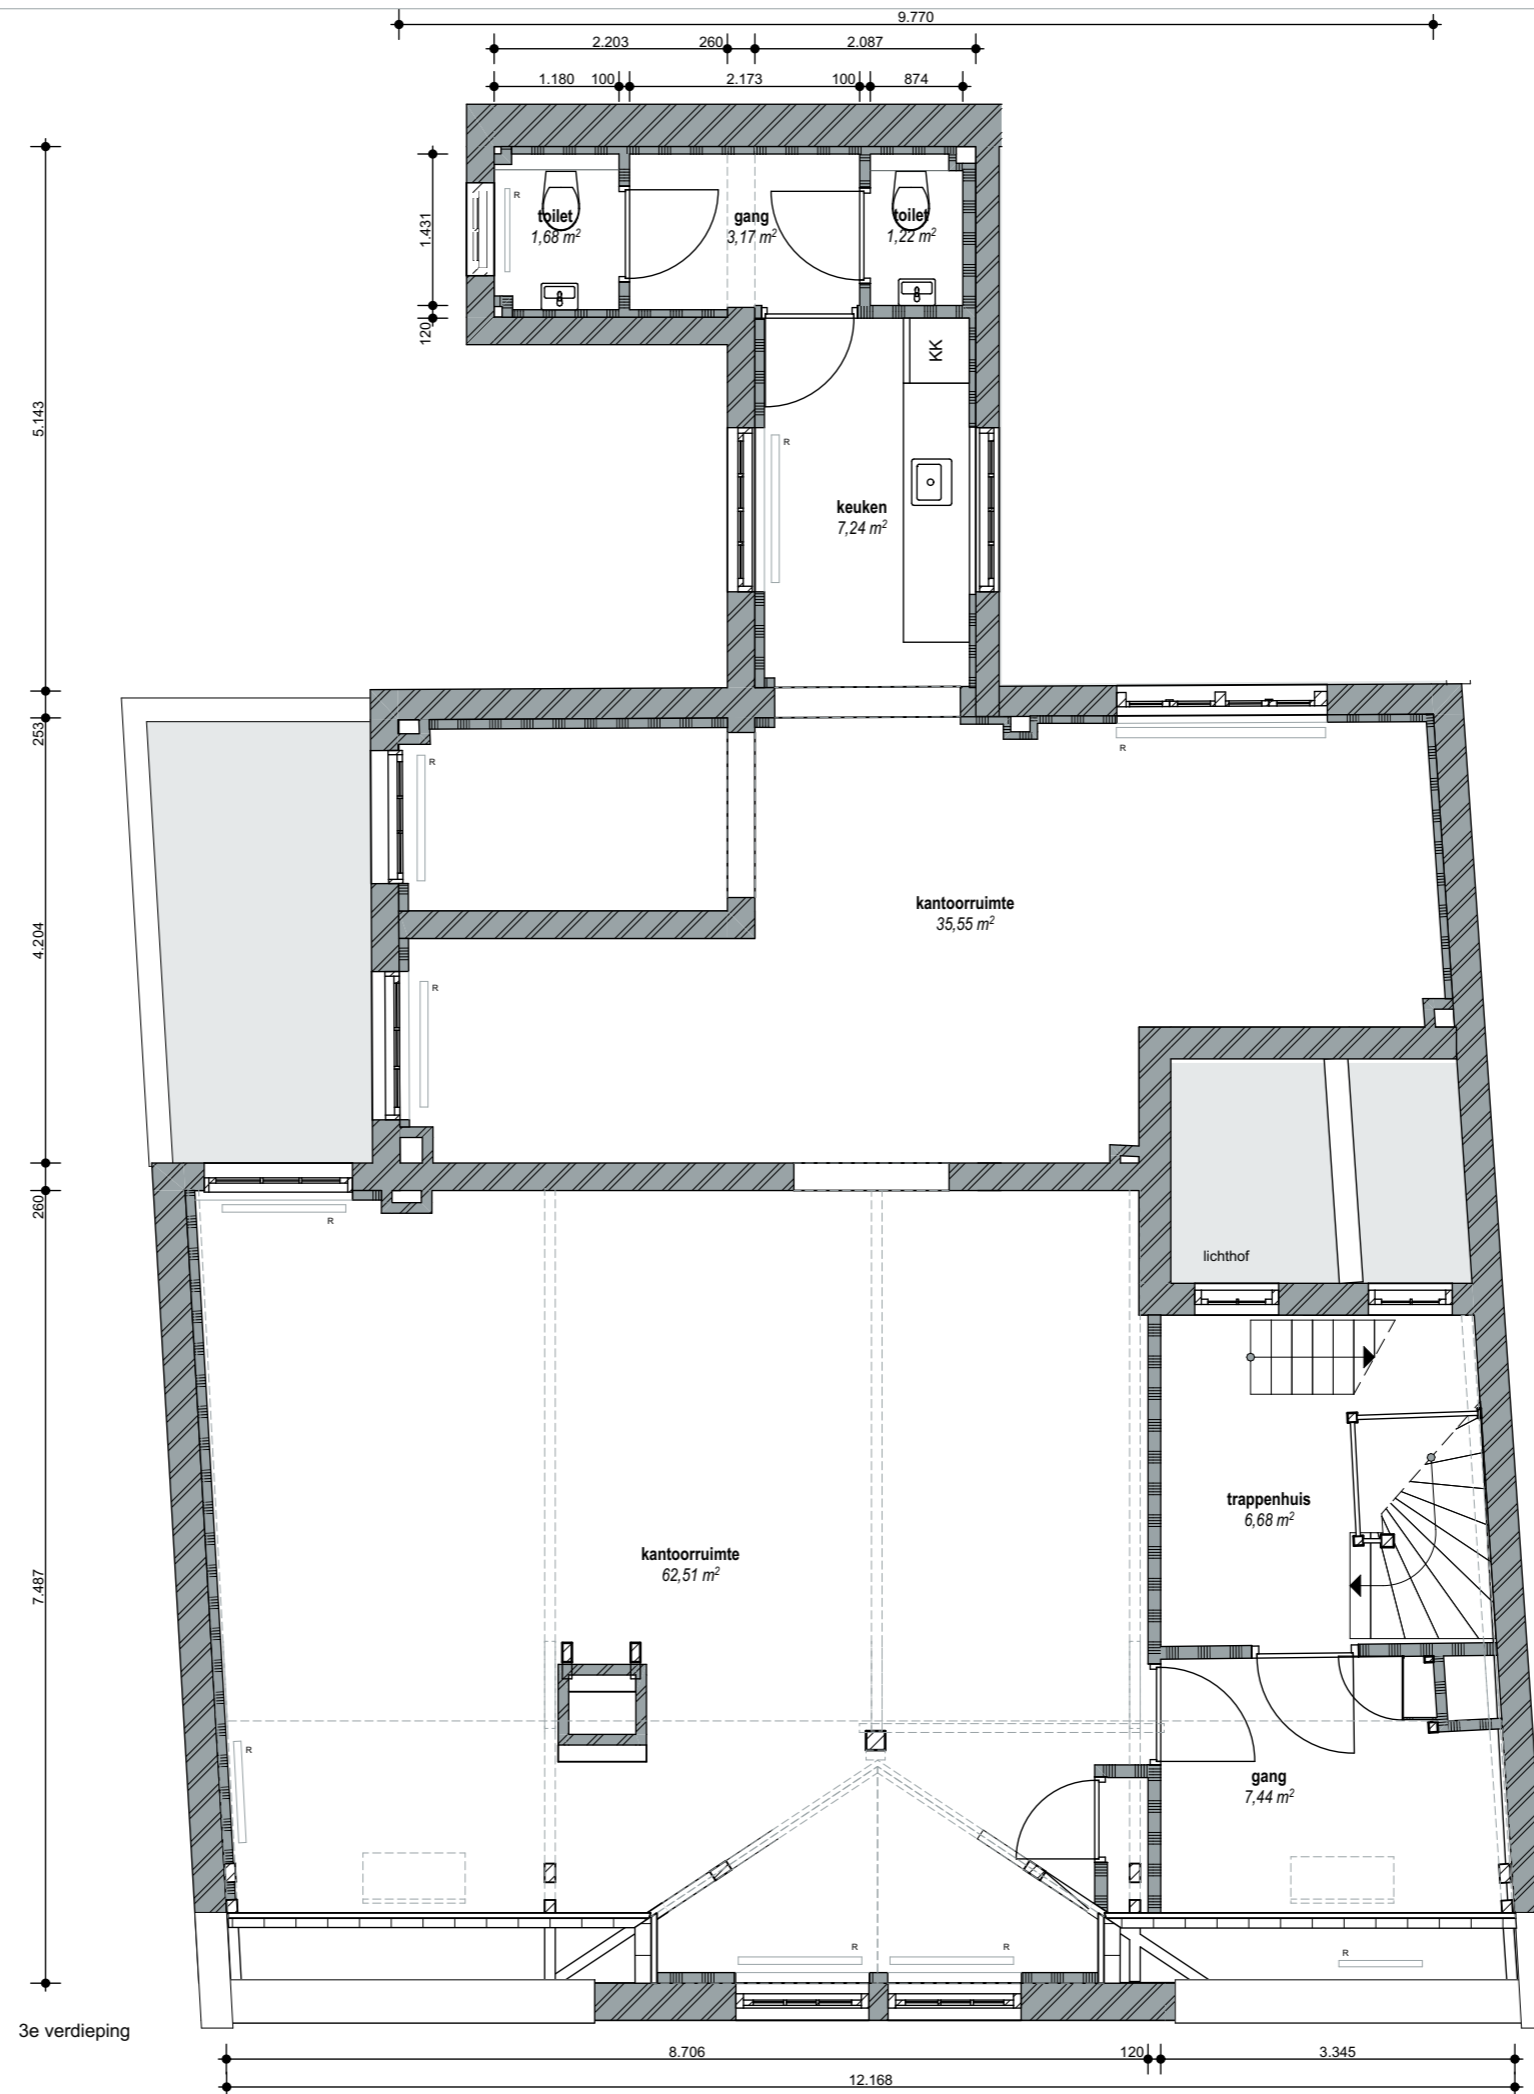

Aan opgegeven maten kunnen geen rechten worden ontleend