


Bouwjaar	<1900	
Kasko verb.		
Won. verb.		
Hoogte	2,18	m ¹
Aanrechtlengte	3,4	m ¹
Isolatieglas	Nee	
Vloerisolatie	Nee	
Dakisolatie	Nee	
Spouw isolatie	Nvt	
Gevel isolatie	Ja	
Geluidsisolatie	Ja	
CV	Combi	
Berging		m ²
Tuin		m ²

TYPE Woning


ADRES

Brouwersgracht 196-1

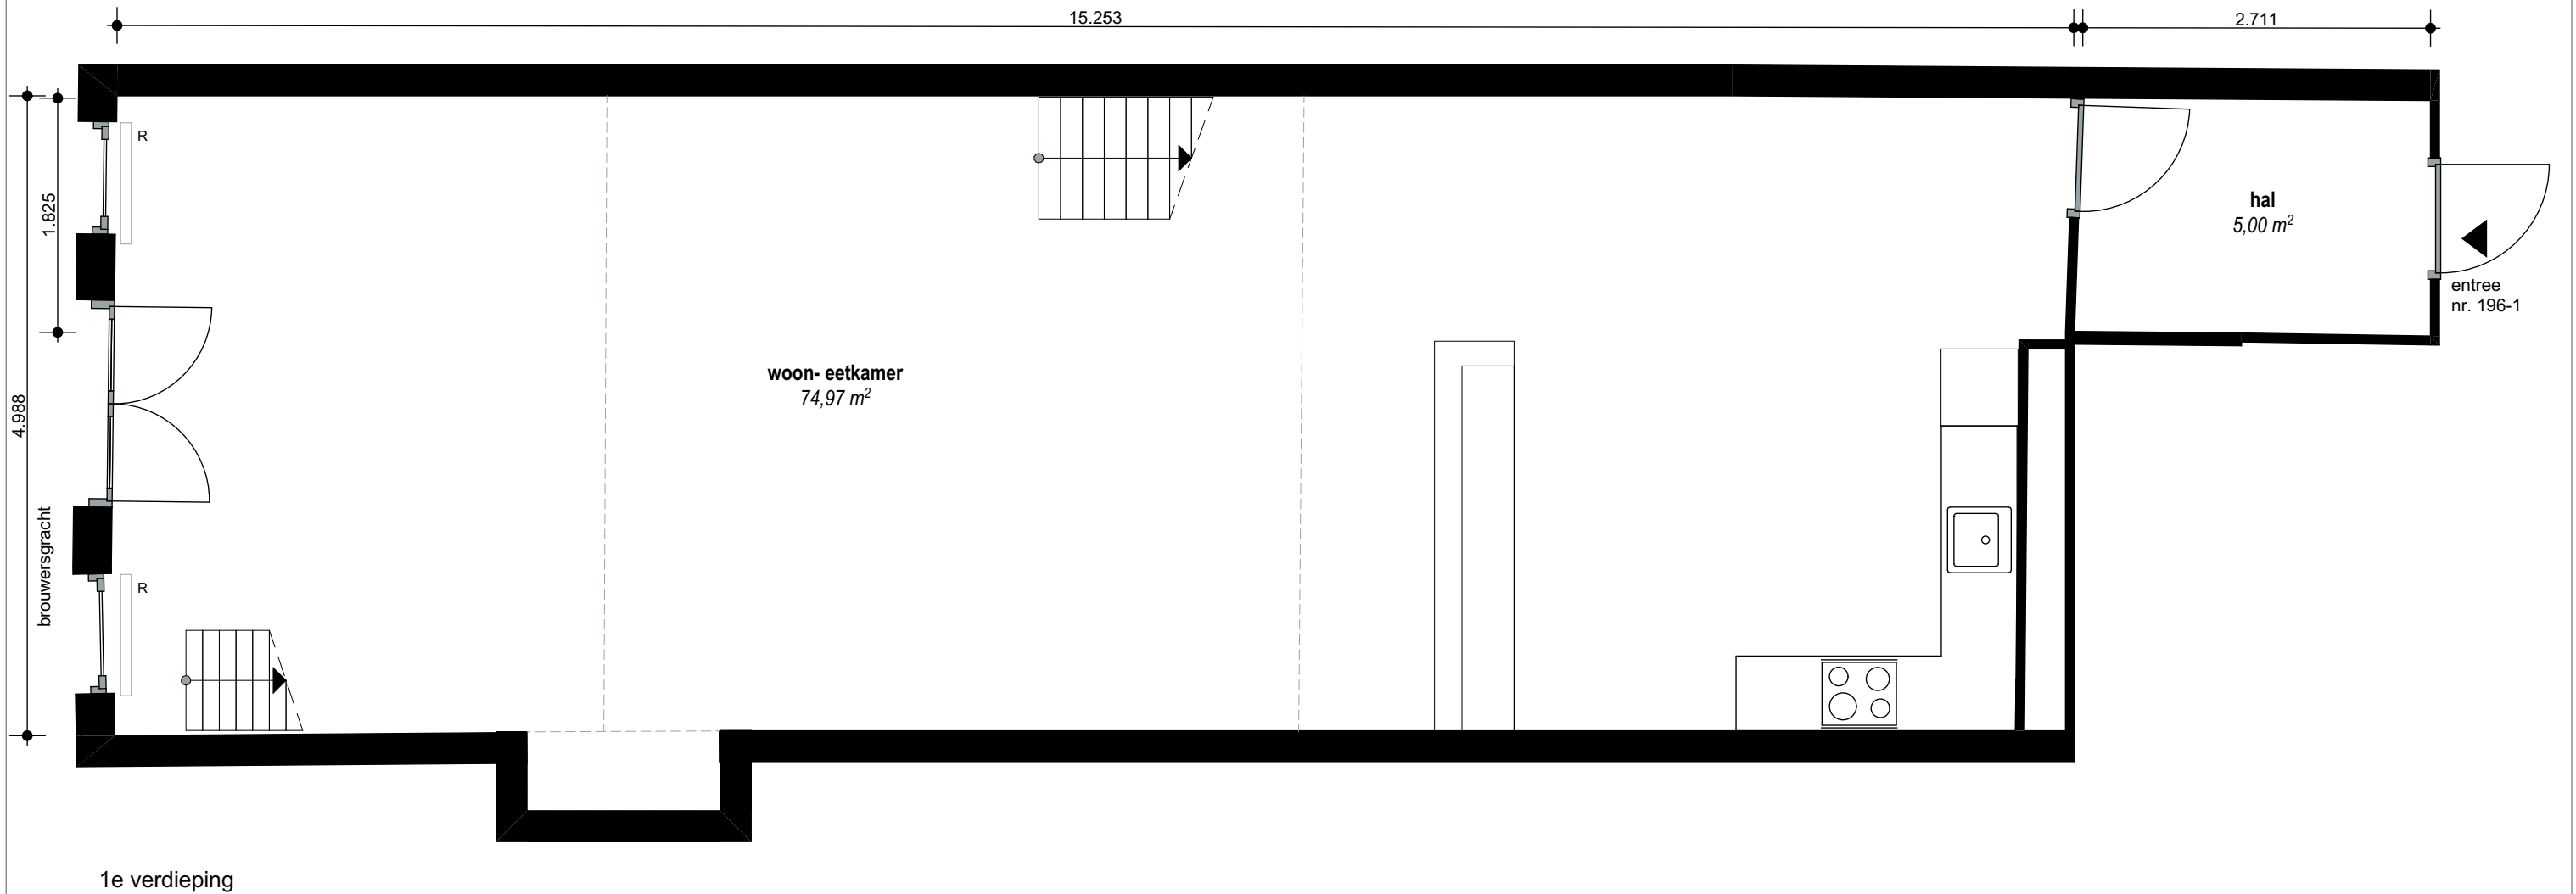

Bouwjaar	<1900	
Kasko verb.		
Won. verb.		
Hoogte	2,18	m ¹
Aanrechtlengte	3,4	m ¹
Isolatieglas	Nee	
Vloerisolatie	Nee	
Dakisolatie	Nee	
Spouw isolatie	Nvt	
Gevel isolatie	Ja	
Geluidsisolatie	Ja	
CV	Combi	
Berging		m ²
Tuin		m ²

TYPE Woning
ADRES
Brouwersgracht 196-1

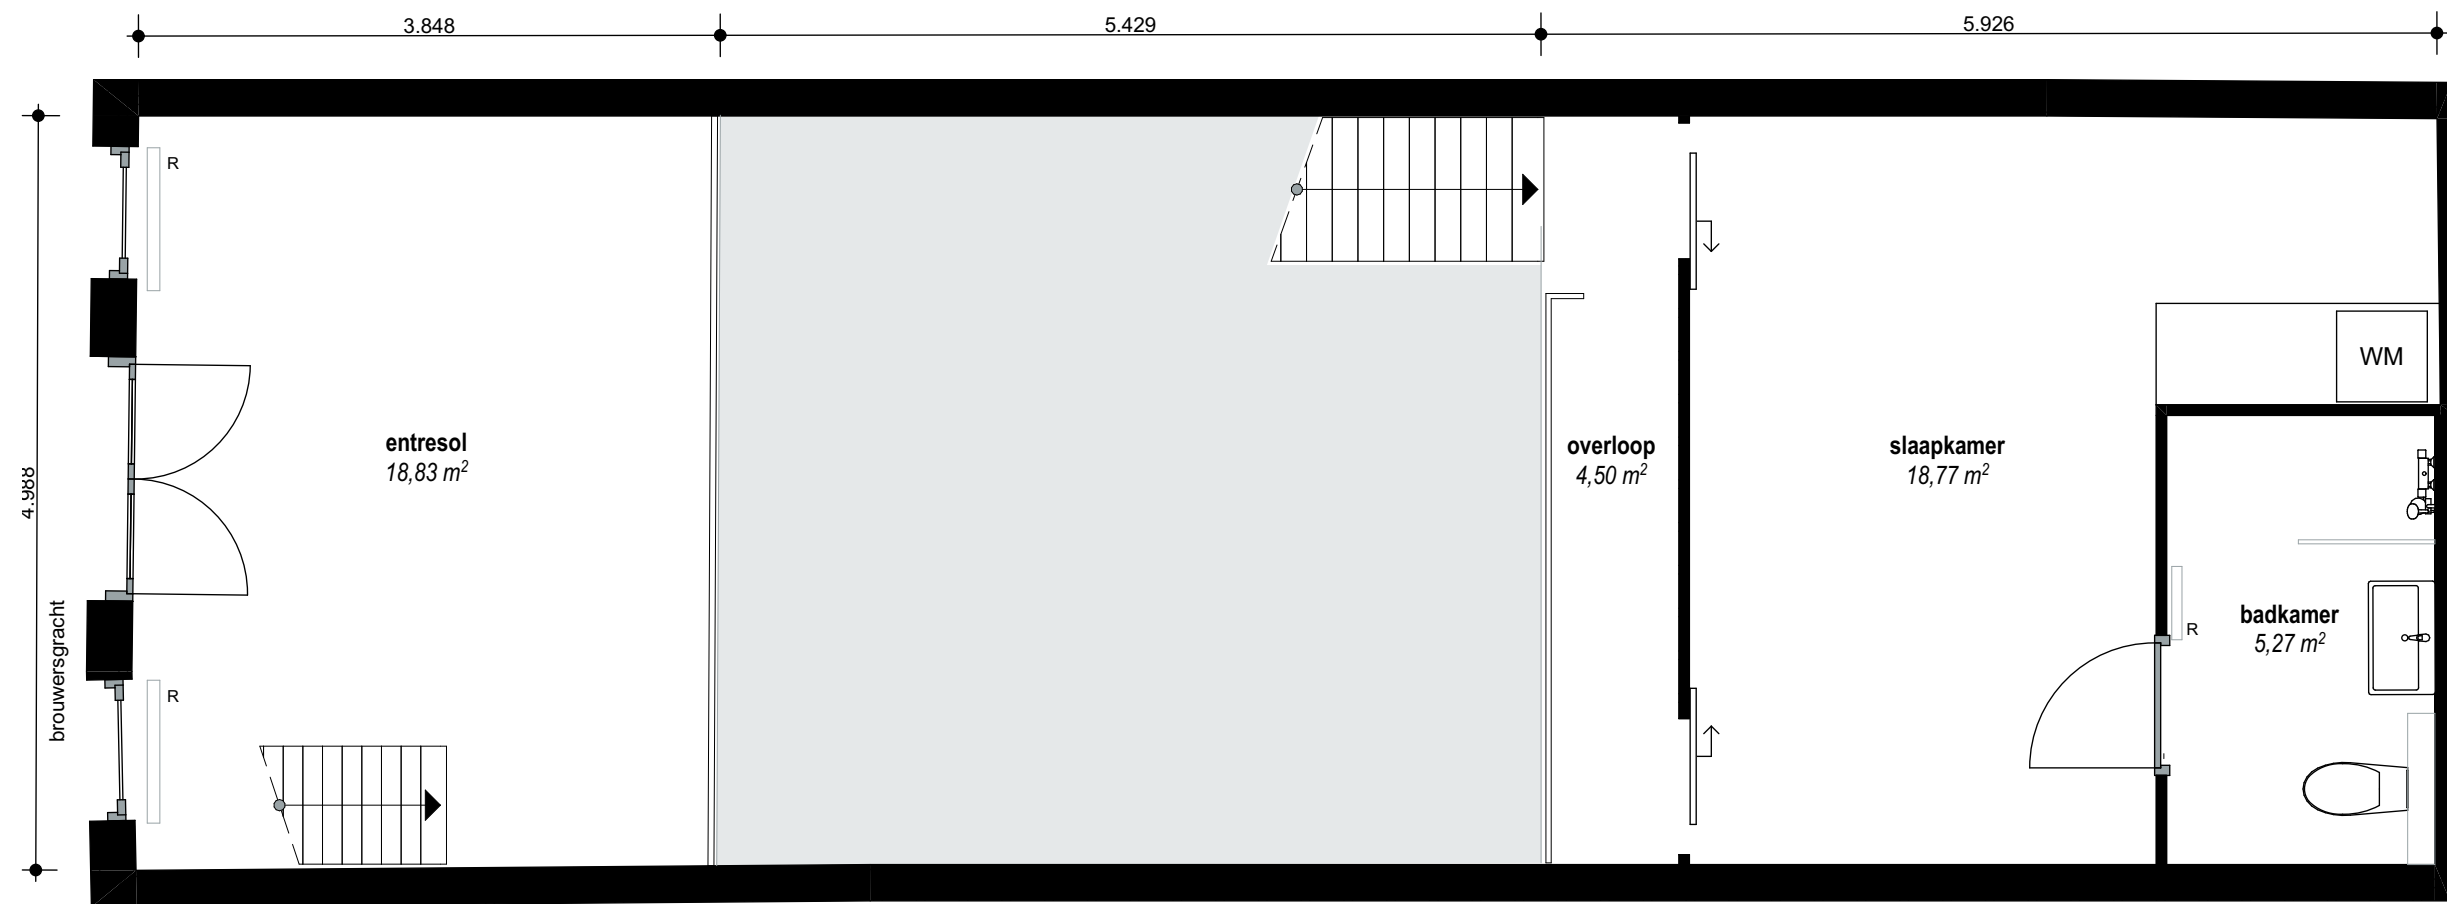

2e verdieping

Aan opgegeven maten kunnen geen rechten worden ontleend